



01 PLANTA BAIXA - PÓRТИCO ENTRADA DA CIDADE
ESCALA 1/150

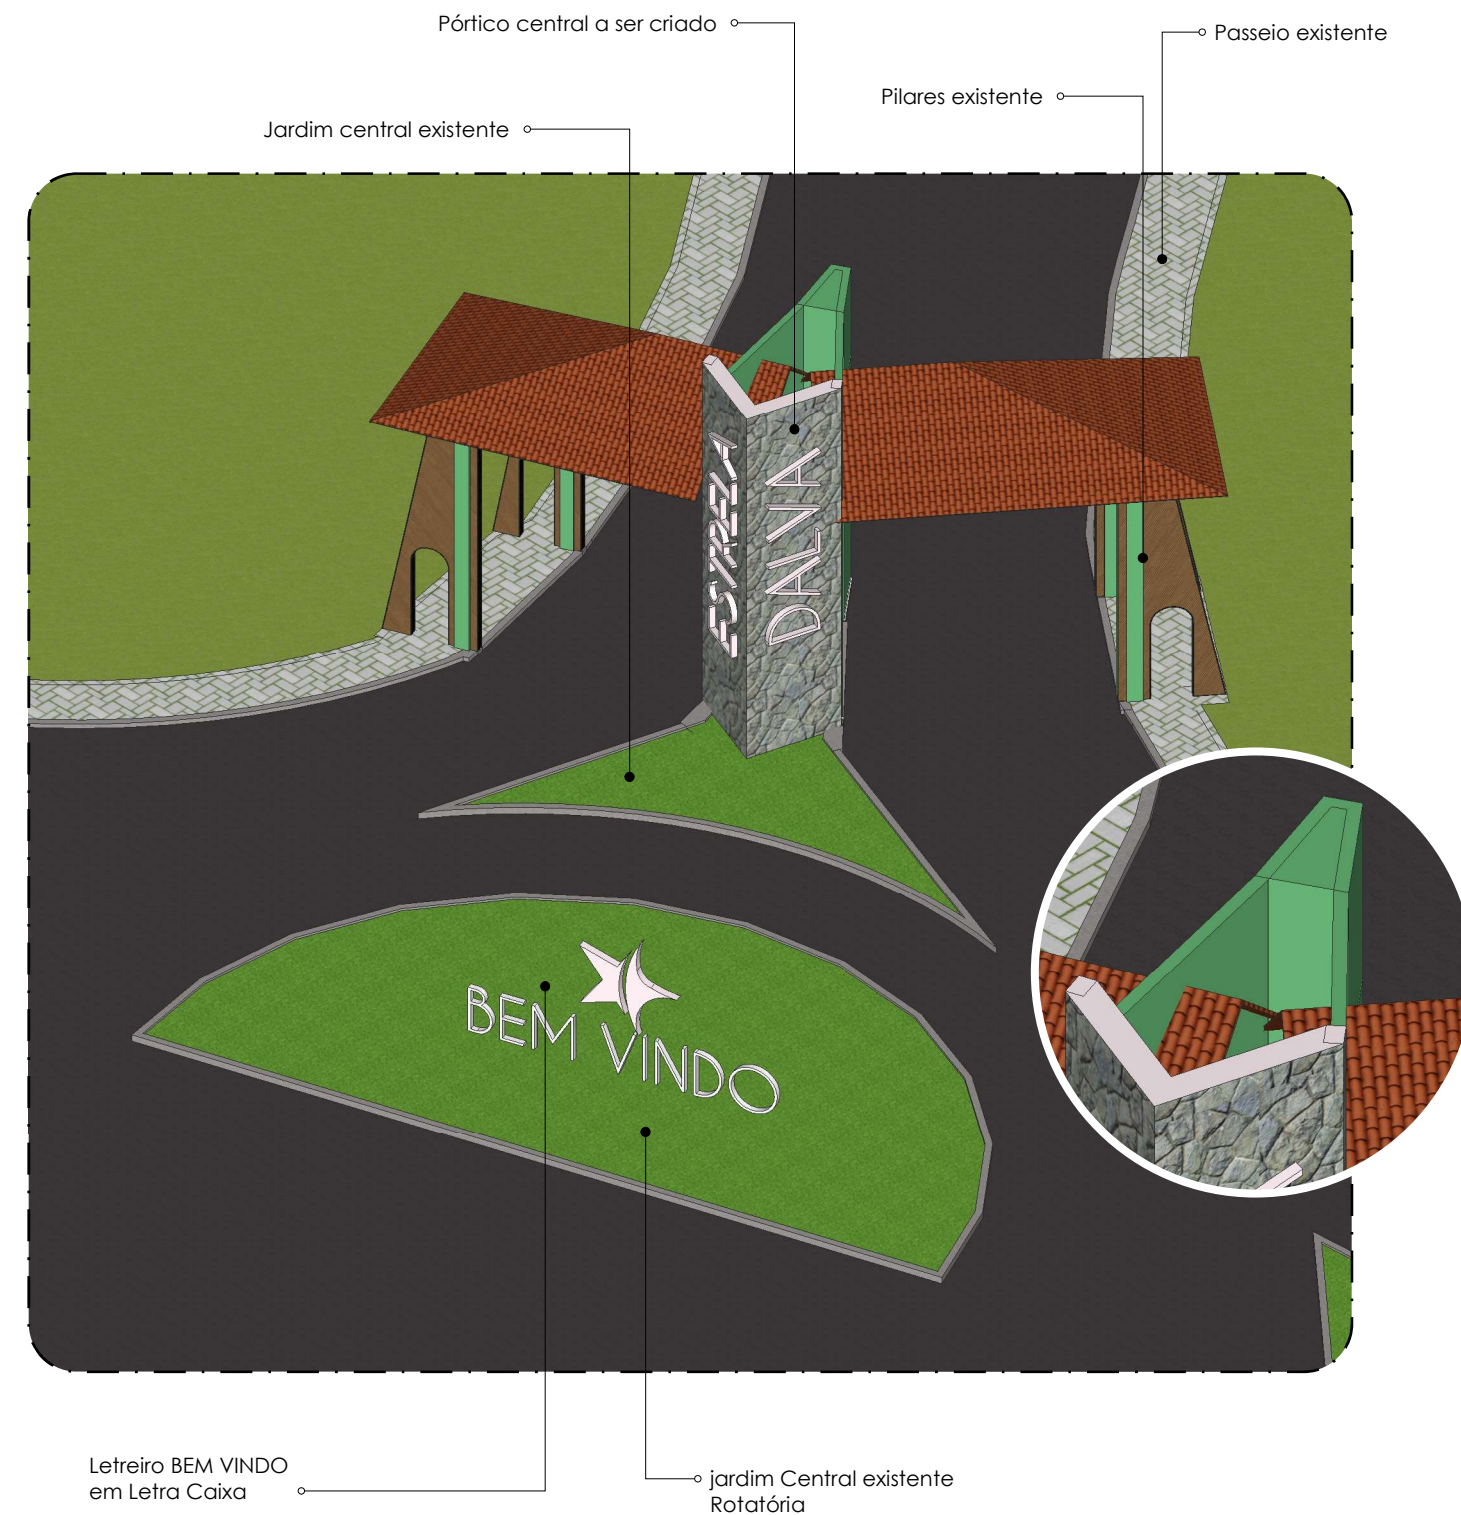


02 VISTA ISOMÉTRICA- PÓRТИCO ENTRADA DA CIDADE
ESCALA 1/150


- LEGENDA
- REFLETOR PARA LETREIRO - 4000 A 5000K
 - ARANDELA DE PISO - 3000K
 - MEDIDA AJUSTADA EM LOCO

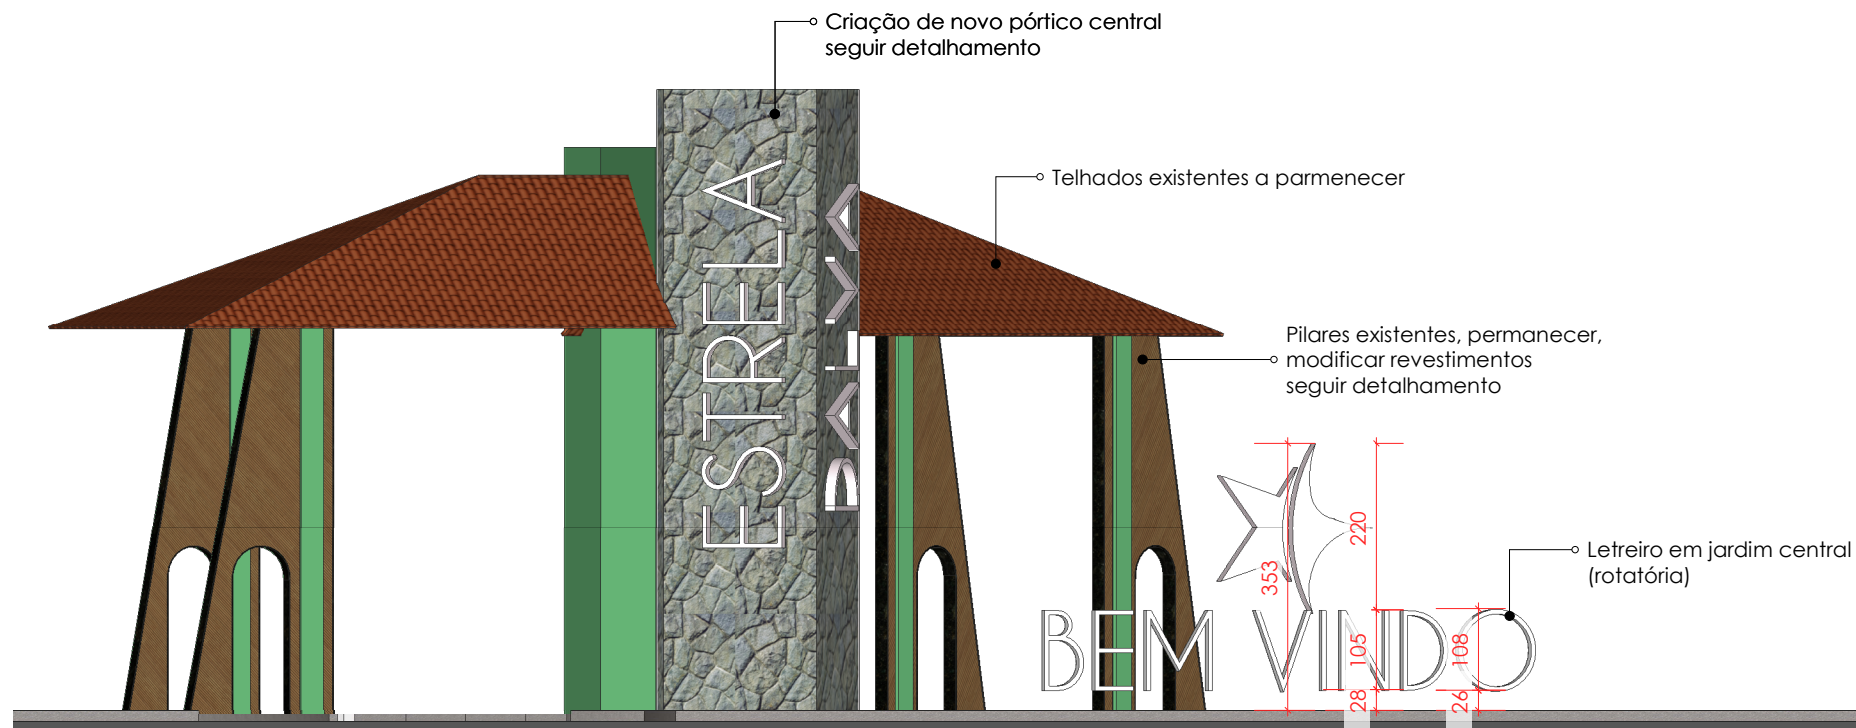




01 VISTA ISOMÉTRICA - PÓRTICO ENTRADA
ESCALA 1/100

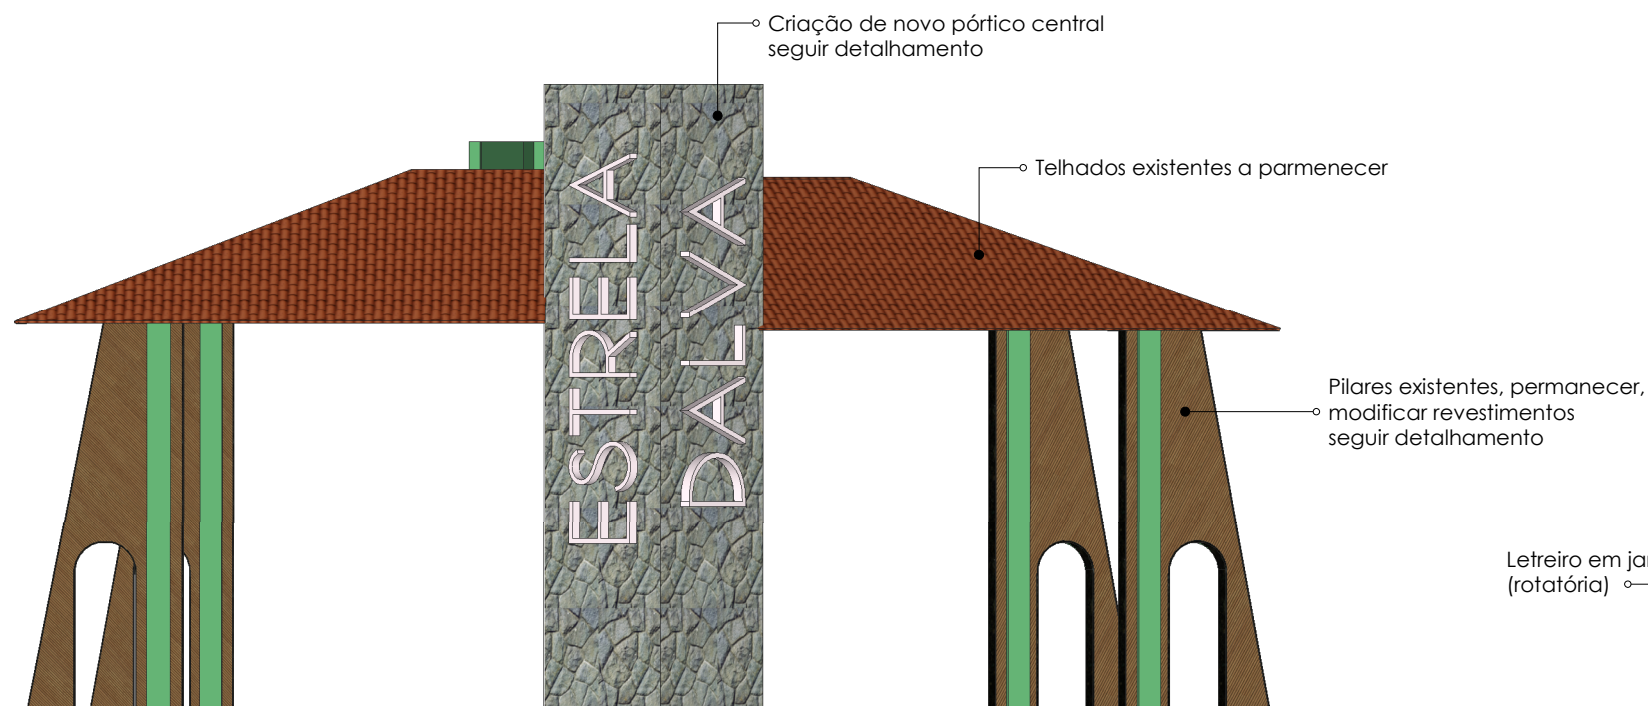

02 VISTA FRONTAL- PÓRTICO ENTRADA
ESCALA 1/100

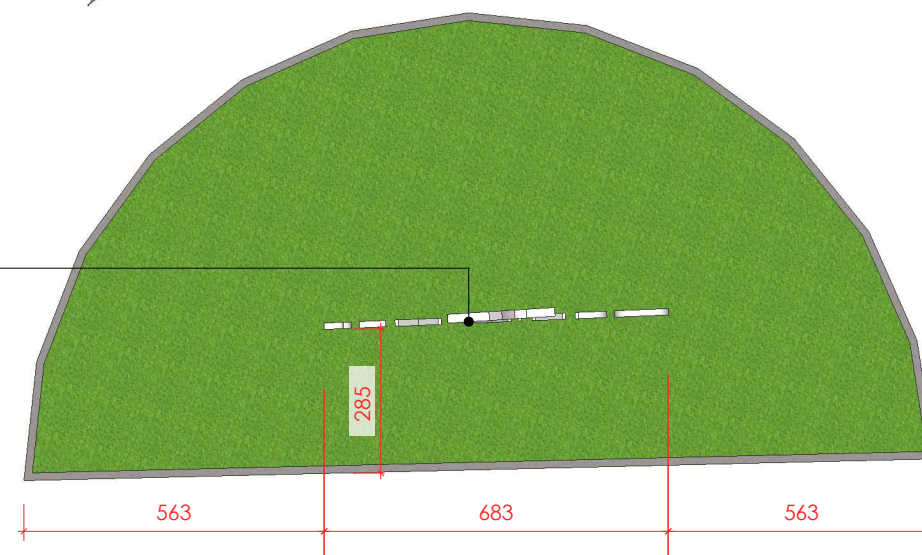

03 PLANTA BAIXA - JARDIM CENTRAL (ROTATÓRIA)
ESCALA 1/100

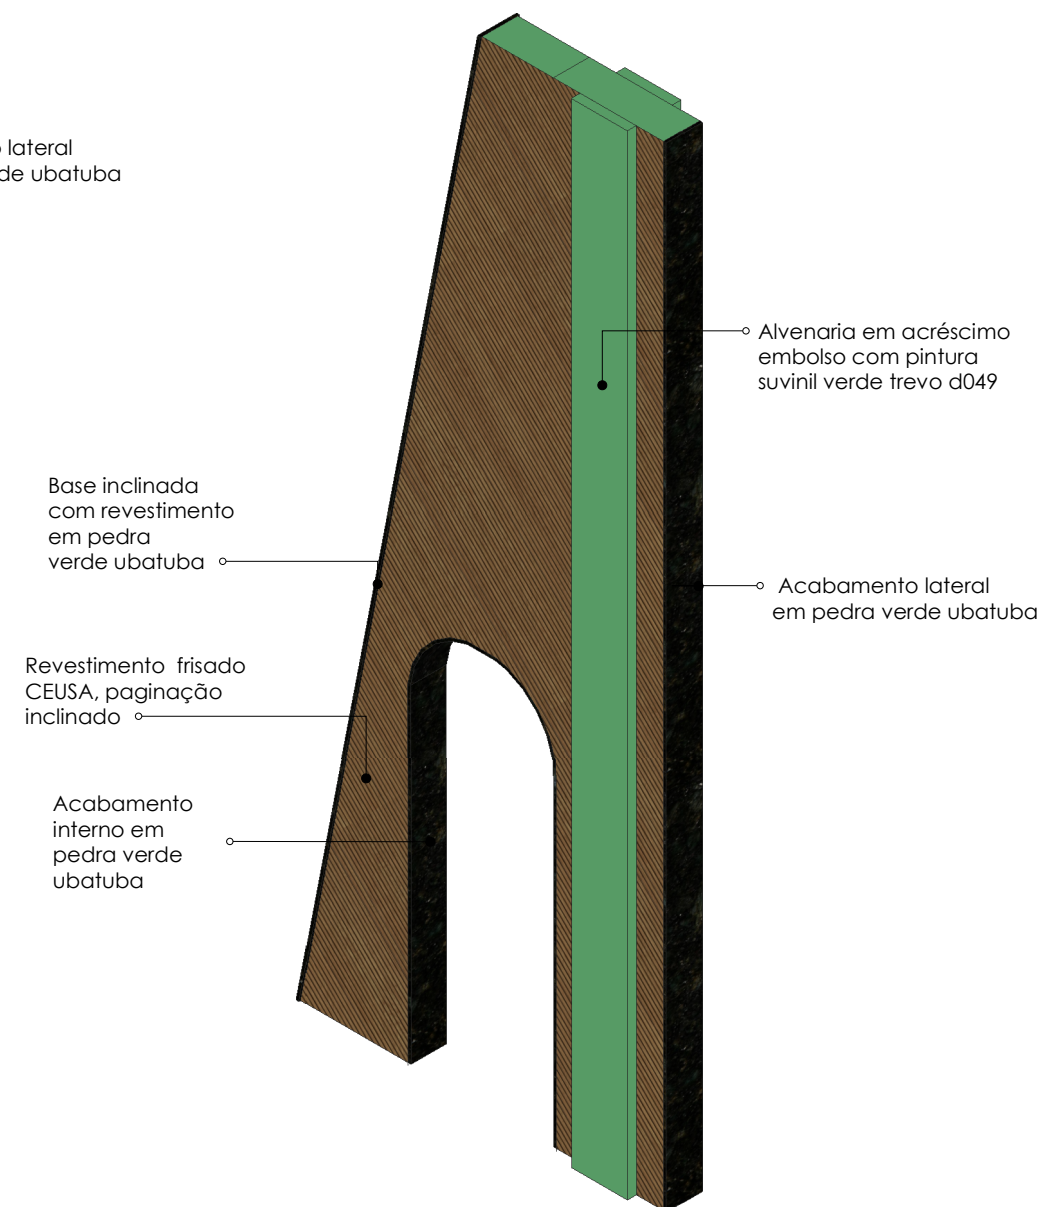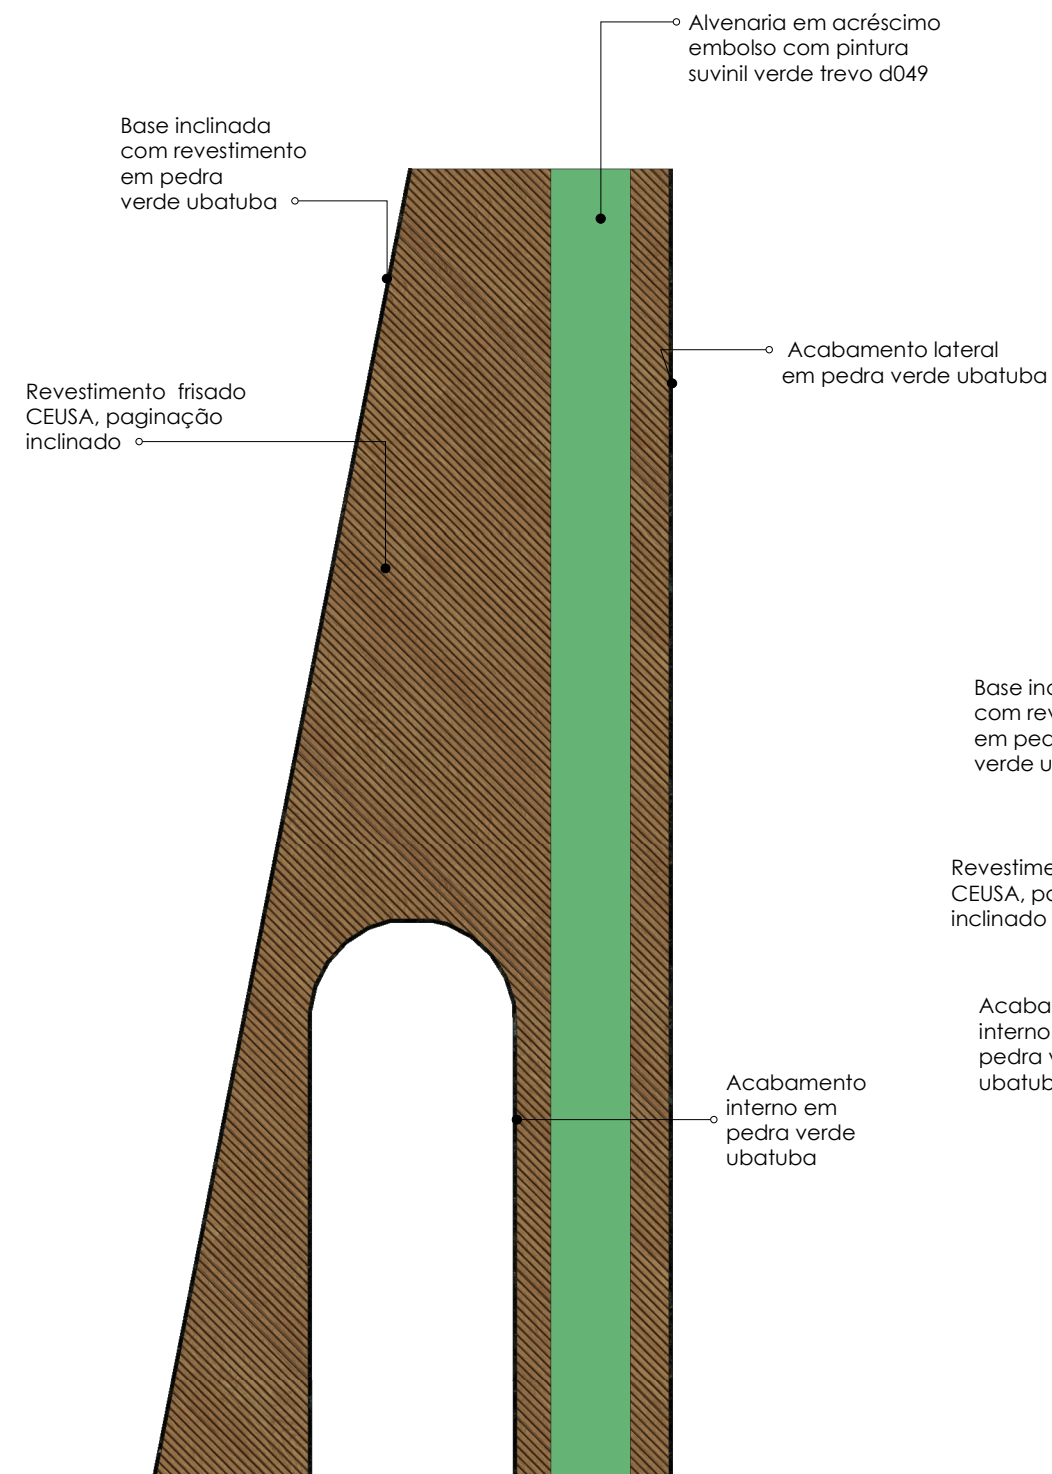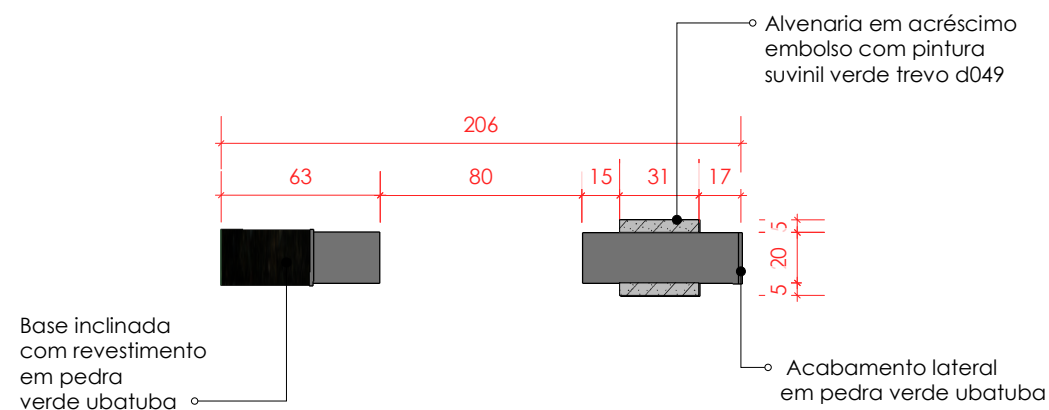


02 VISTA FRONTAL - PILARES LATERAIS
ESCALA 1/30



03 VISTA ISOMÉTRICA - PILARES LATERAIS
ESCALA 1/30

01 PLANTA BAIXA - PILARES LATERAIS
ESCALA 1/30

OBS: os pilares laterais devem ser mantidos com todas medidas existentes.
retirar o revestimento de pedras para receber os novos acabamentos, especificados no detalhamento desta página

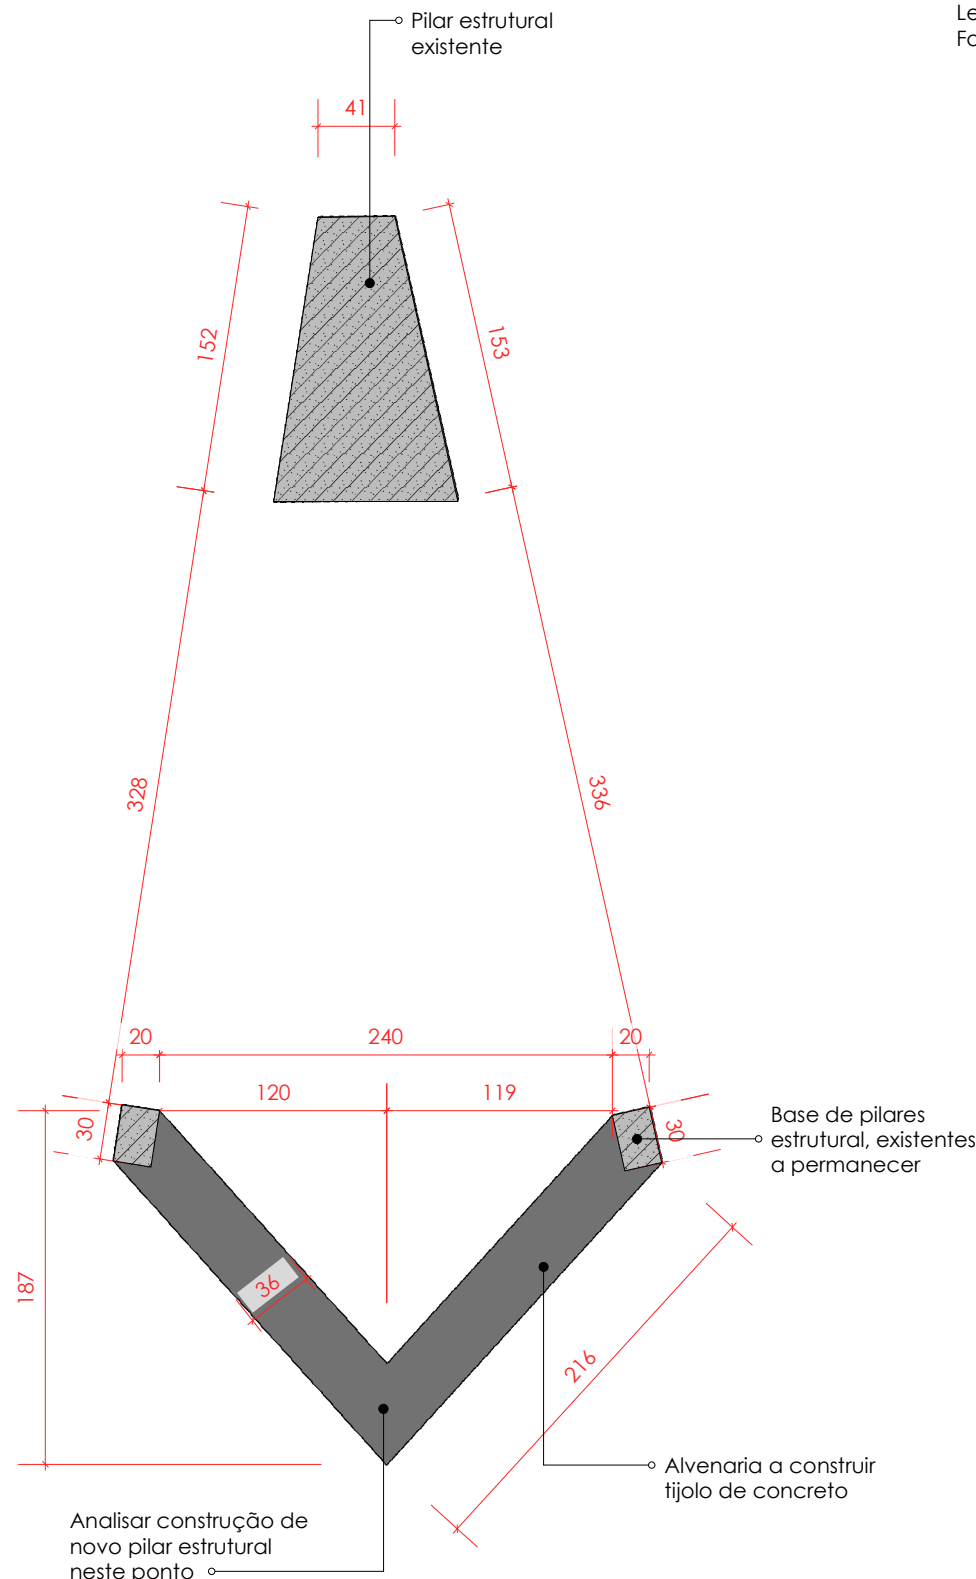

OBS: ANALISAR VIABILIDADE DE FAZER ESTRUTURA COM TIJOLOS DE CONCRETO E FERRAGEM, CRIANDO ASSIM ALVENARIA ESTRUTURAL NESSA NOVA ALVENARIA

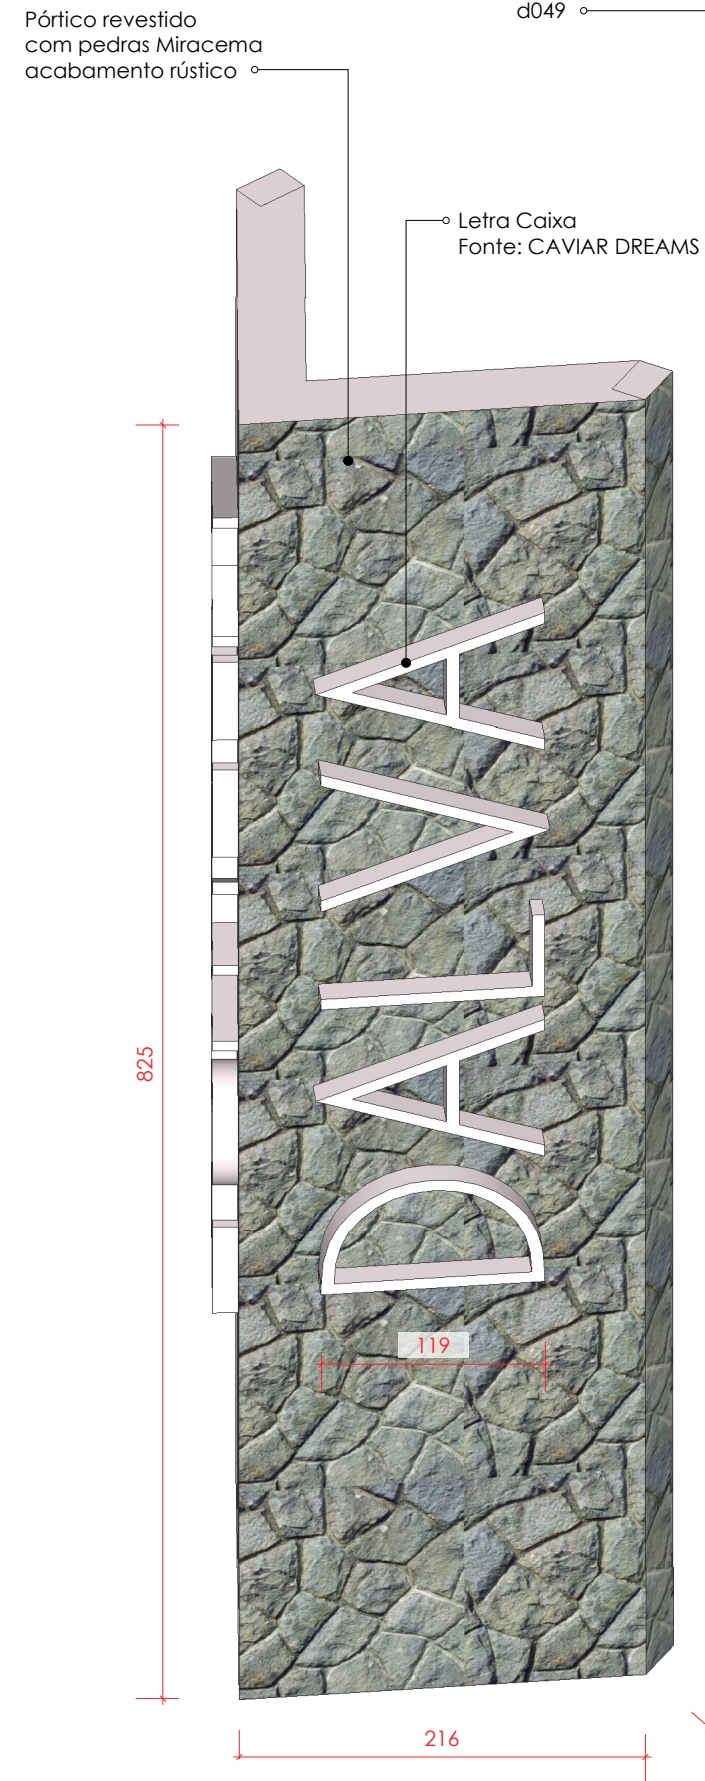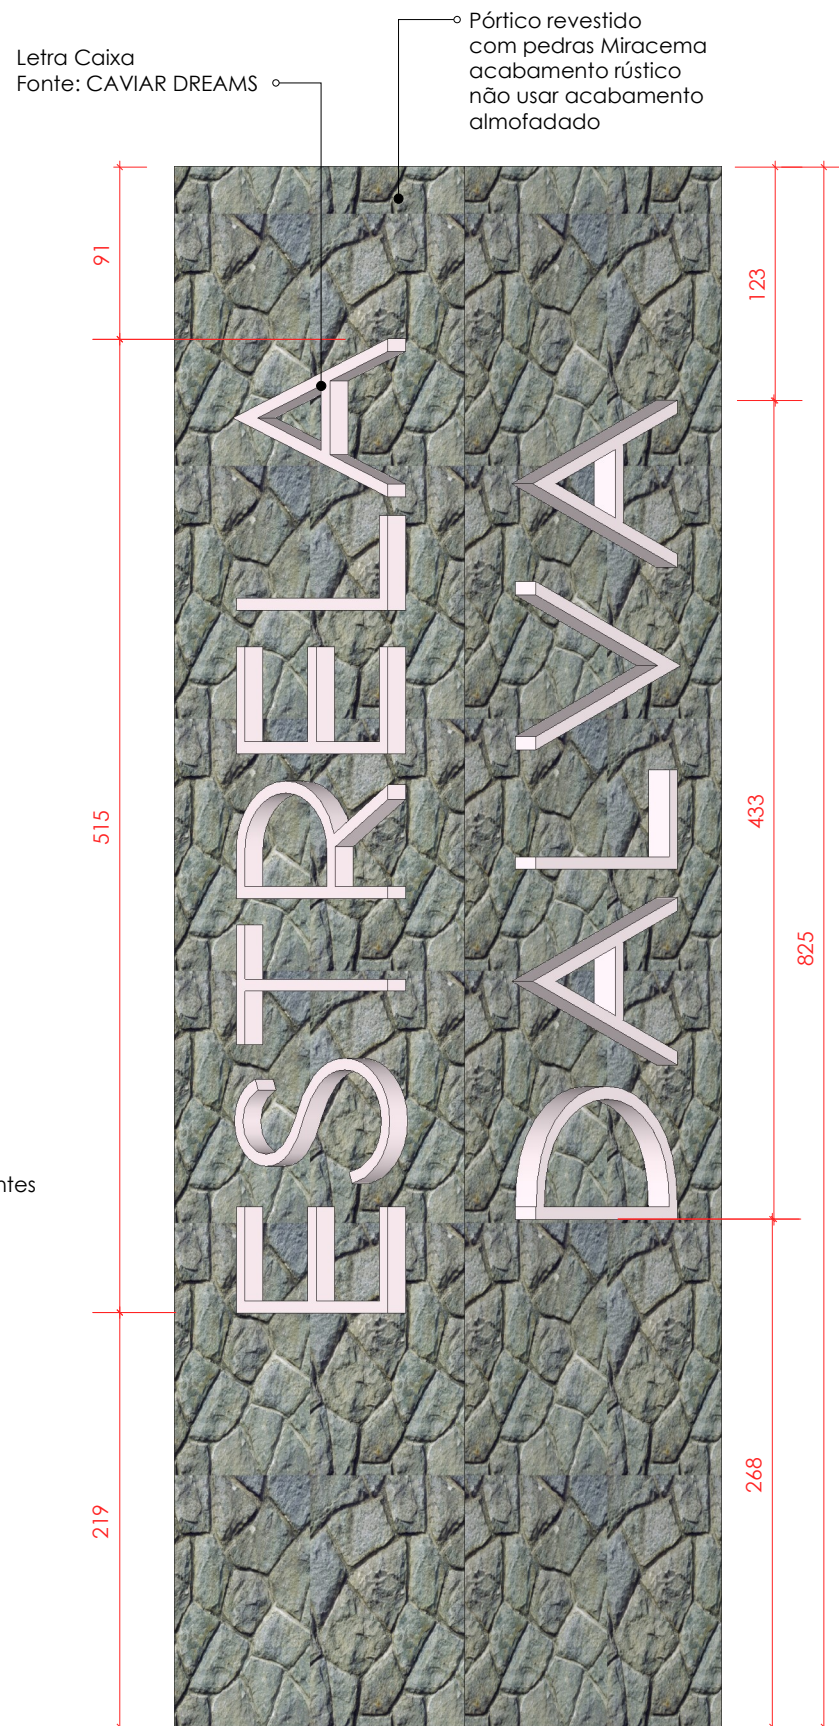

01 PLANTA BAIXA - PÓRTICO CENTRO

ESCALA 1/40

02 VISTA FRONTAL - PÓRTICO CENTRO

ESCALA 1/40

03 VISTA ISOMÉTRICA - PÓRTICO CENTRO

ESCALA 1/40