




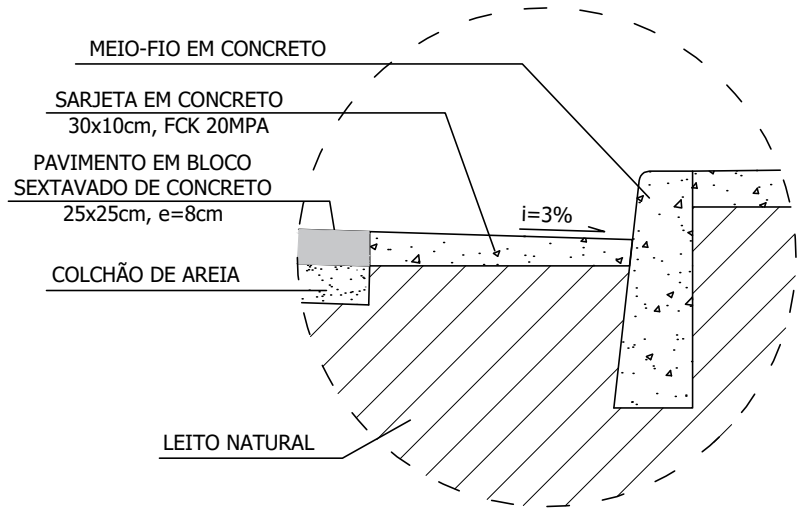

DETALHE 1
SEM ESCALA

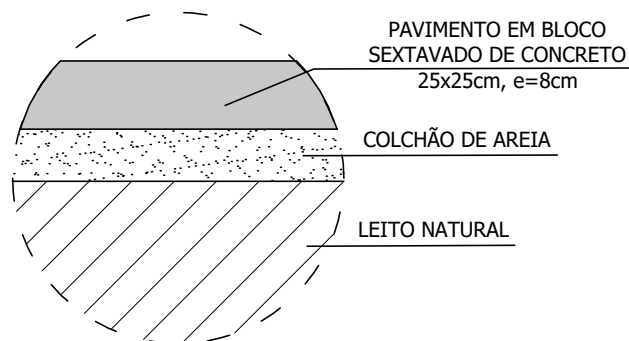


DETALHE 2
SEM ESCALA

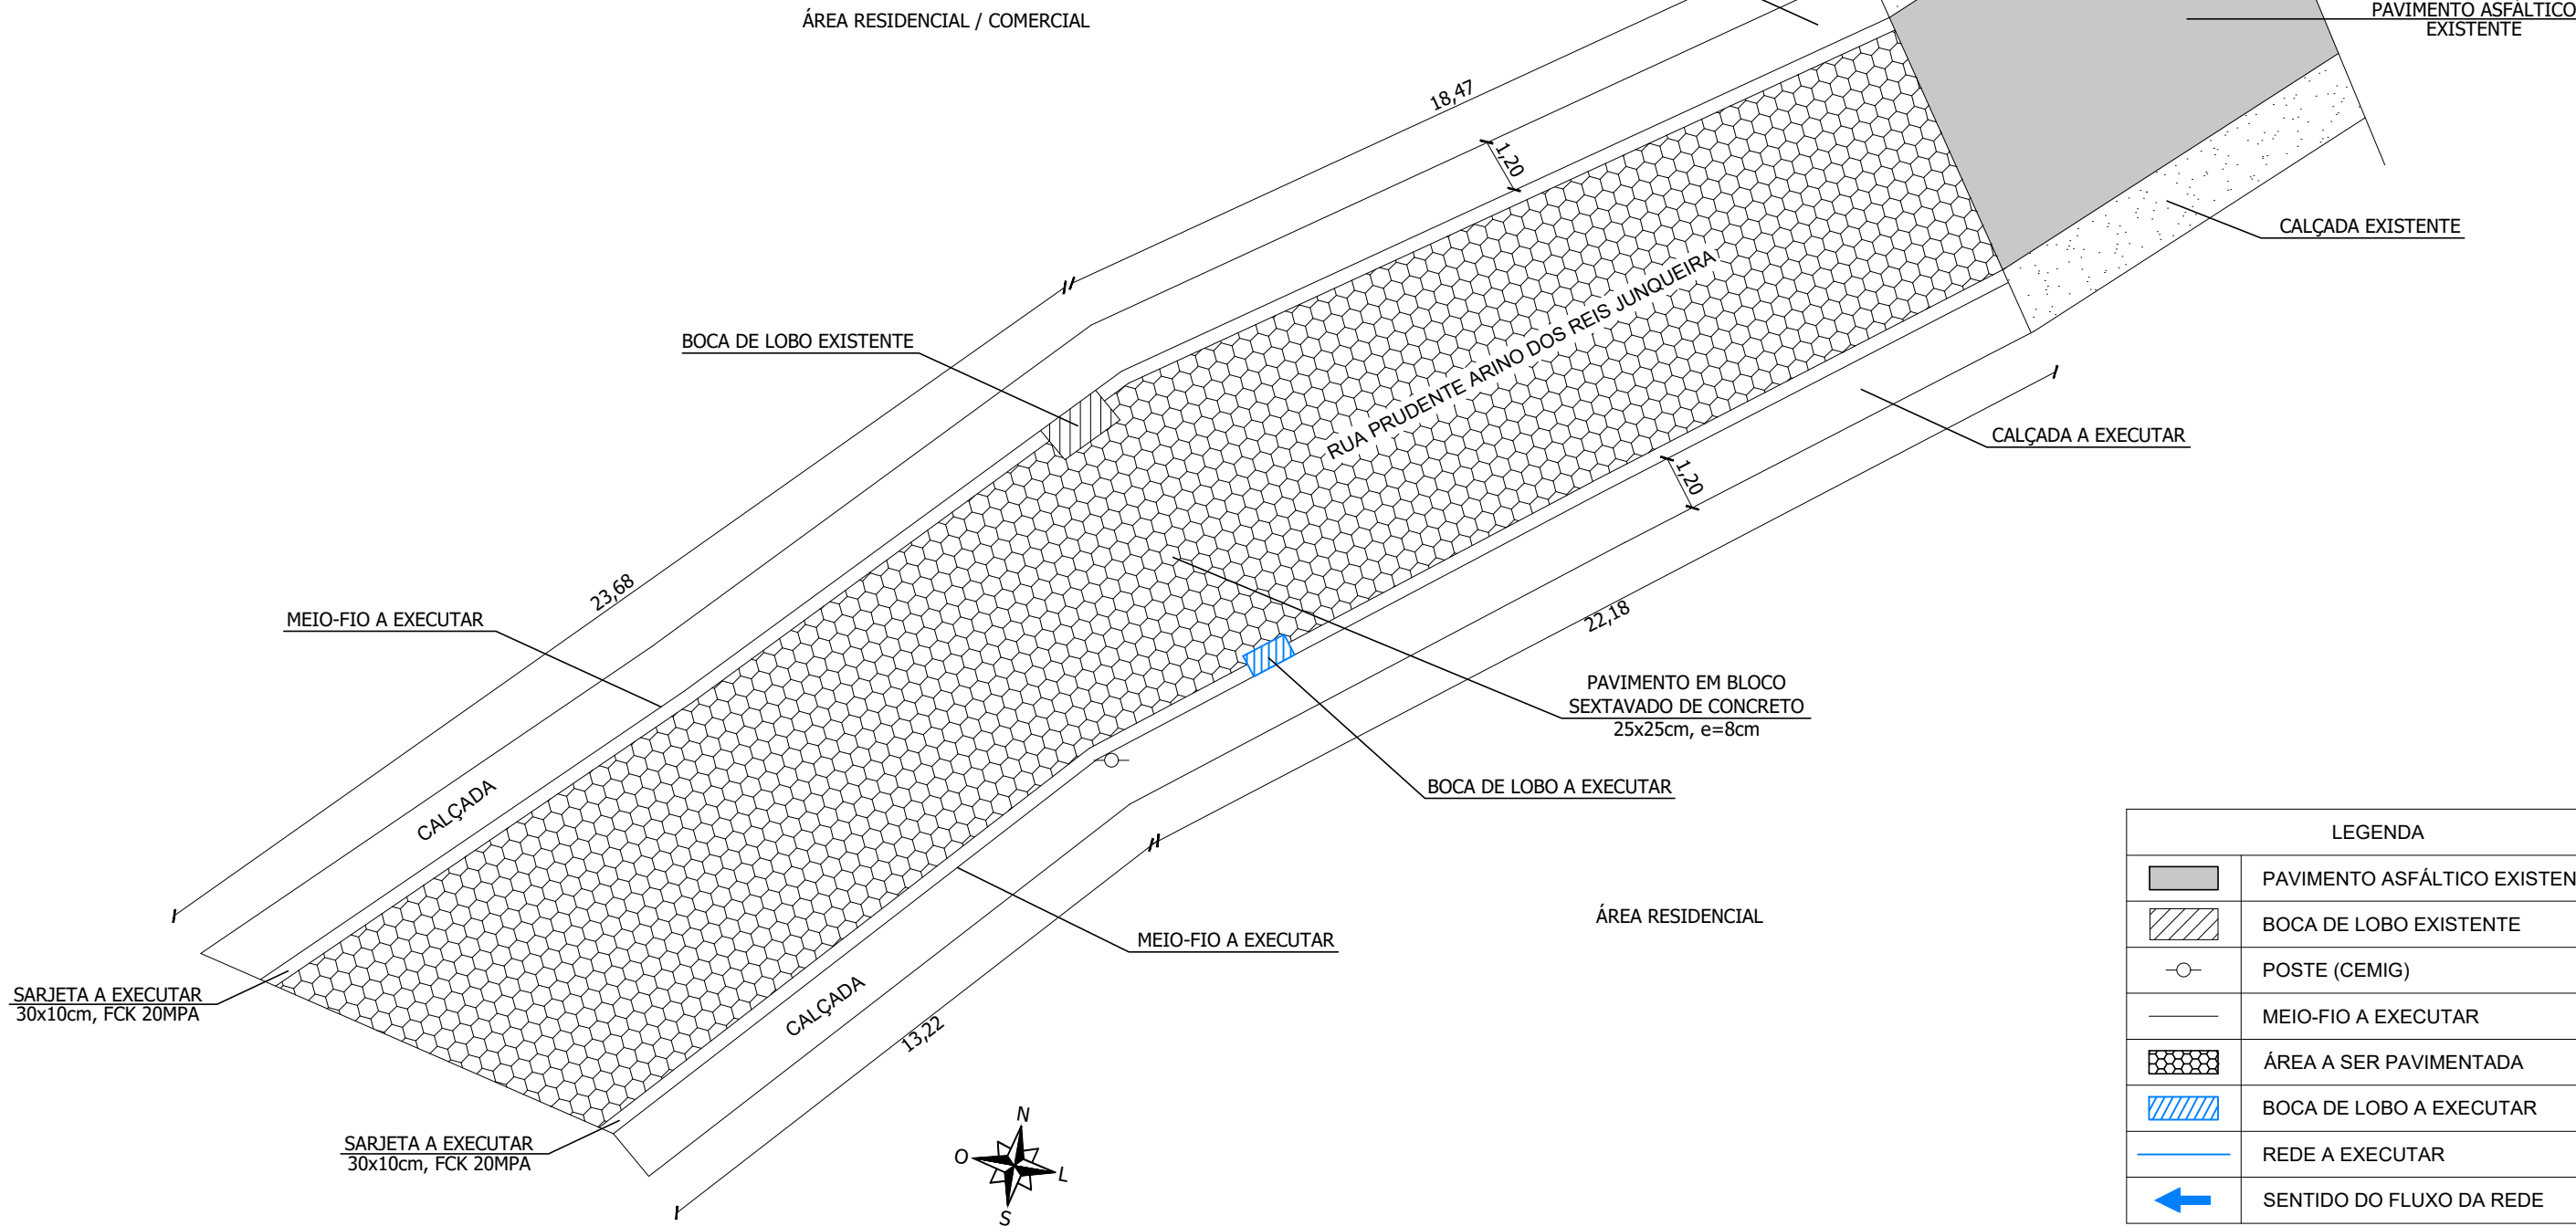

PAVIMENTAÇÃO
SEM ESCALA

LEGENDA	
	PAVIMENTO ASFÁLTICO EXISTENTE
	BOCA DE LOBO EXISTENTE
	POSTE (CEMIG)
	MEIO-FIO A EXECUTAR
	ÁREA A SER PAVIMENTADA
	BOCA DE LOBO A EXECUTAR
	REDE A EXECUTAR
	SENTIDO DO FLUXO DA REDE

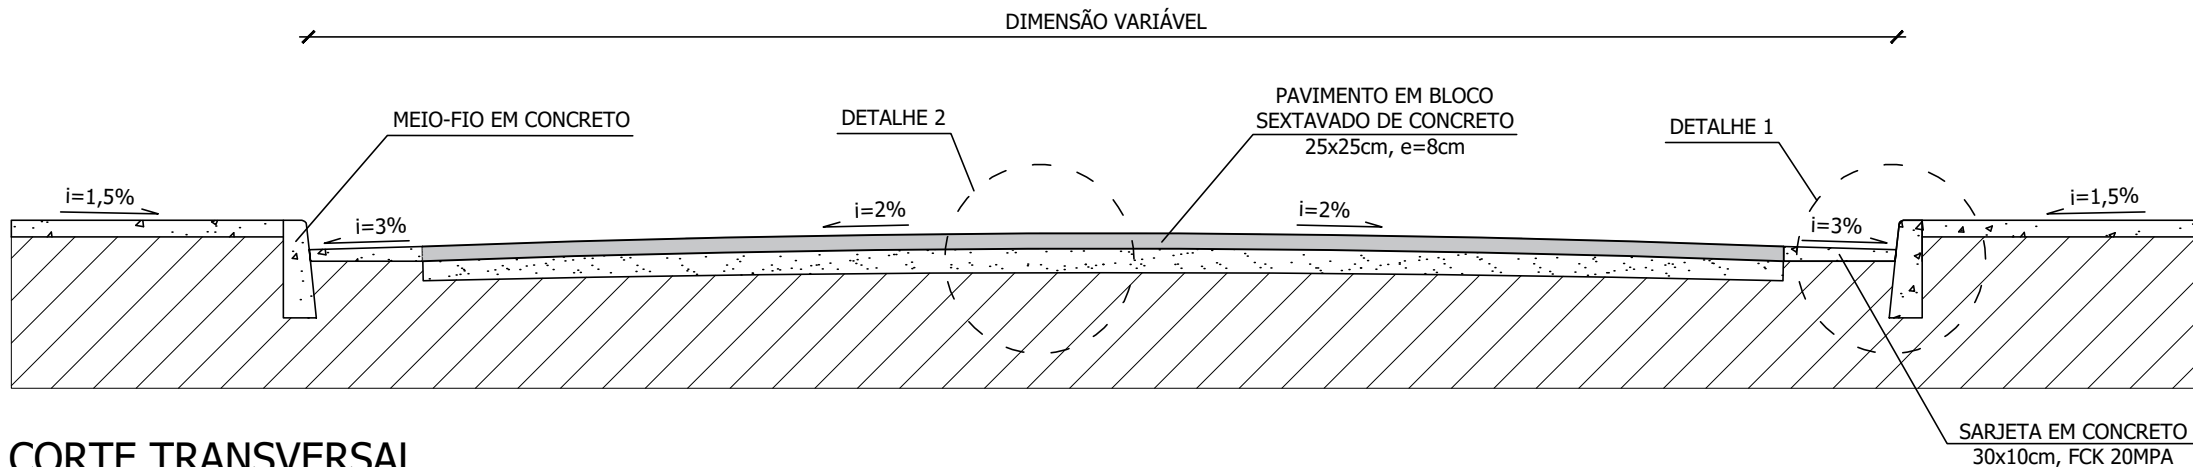

CORTE TRANSVERSAL
SEM ESCALA

OBSERVAÇÕES E CARIMBOS		
NOTAS (NT)		
1	COTAS EM METROS (m)	
QUADRO DE ÁREAS		
ÁREA A SER PAVIMENTADA = 237,17 m²		
ÁREA DAS CALÇADAS A SEREM EXECUTADAS = 92,36 m²		
PROJETO PARA DRENAGEM DE ÁGUAS PLUVIAIS E PAVIMENTAÇÃO COM BLOCO SEXTAVADO DE TRECHO DA RUA PRUDENTE ARINO DOS REIS JUNQUEIRA, BAIRRO DEPUTADO FEDERAL JUAREZ ANTUNES, ESTRELA DALVA/MG		
PROPRIETÁRIA:		
PREFEITURA MUNICIPAL DE ESTRELA DALVA CNPJ: 17.710.096/0001-84		
ENGENHEIRO CIVIL:		
VALDINEI MATTOS DE OLIVEIRA CREA/MG: 227780/D		
CONTEÚDO:		PRANCHA
LOCAÇÃO DA PAVIMENTAÇÃO E DETALHES		02/02
ARQUIVO: PROJETO - PAVIMENTAÇÃO E DRENAGEM (2023).DWG	FORMATO: A2	DATA: 10/05/2023
		ESCALA: SEM ESCALA