




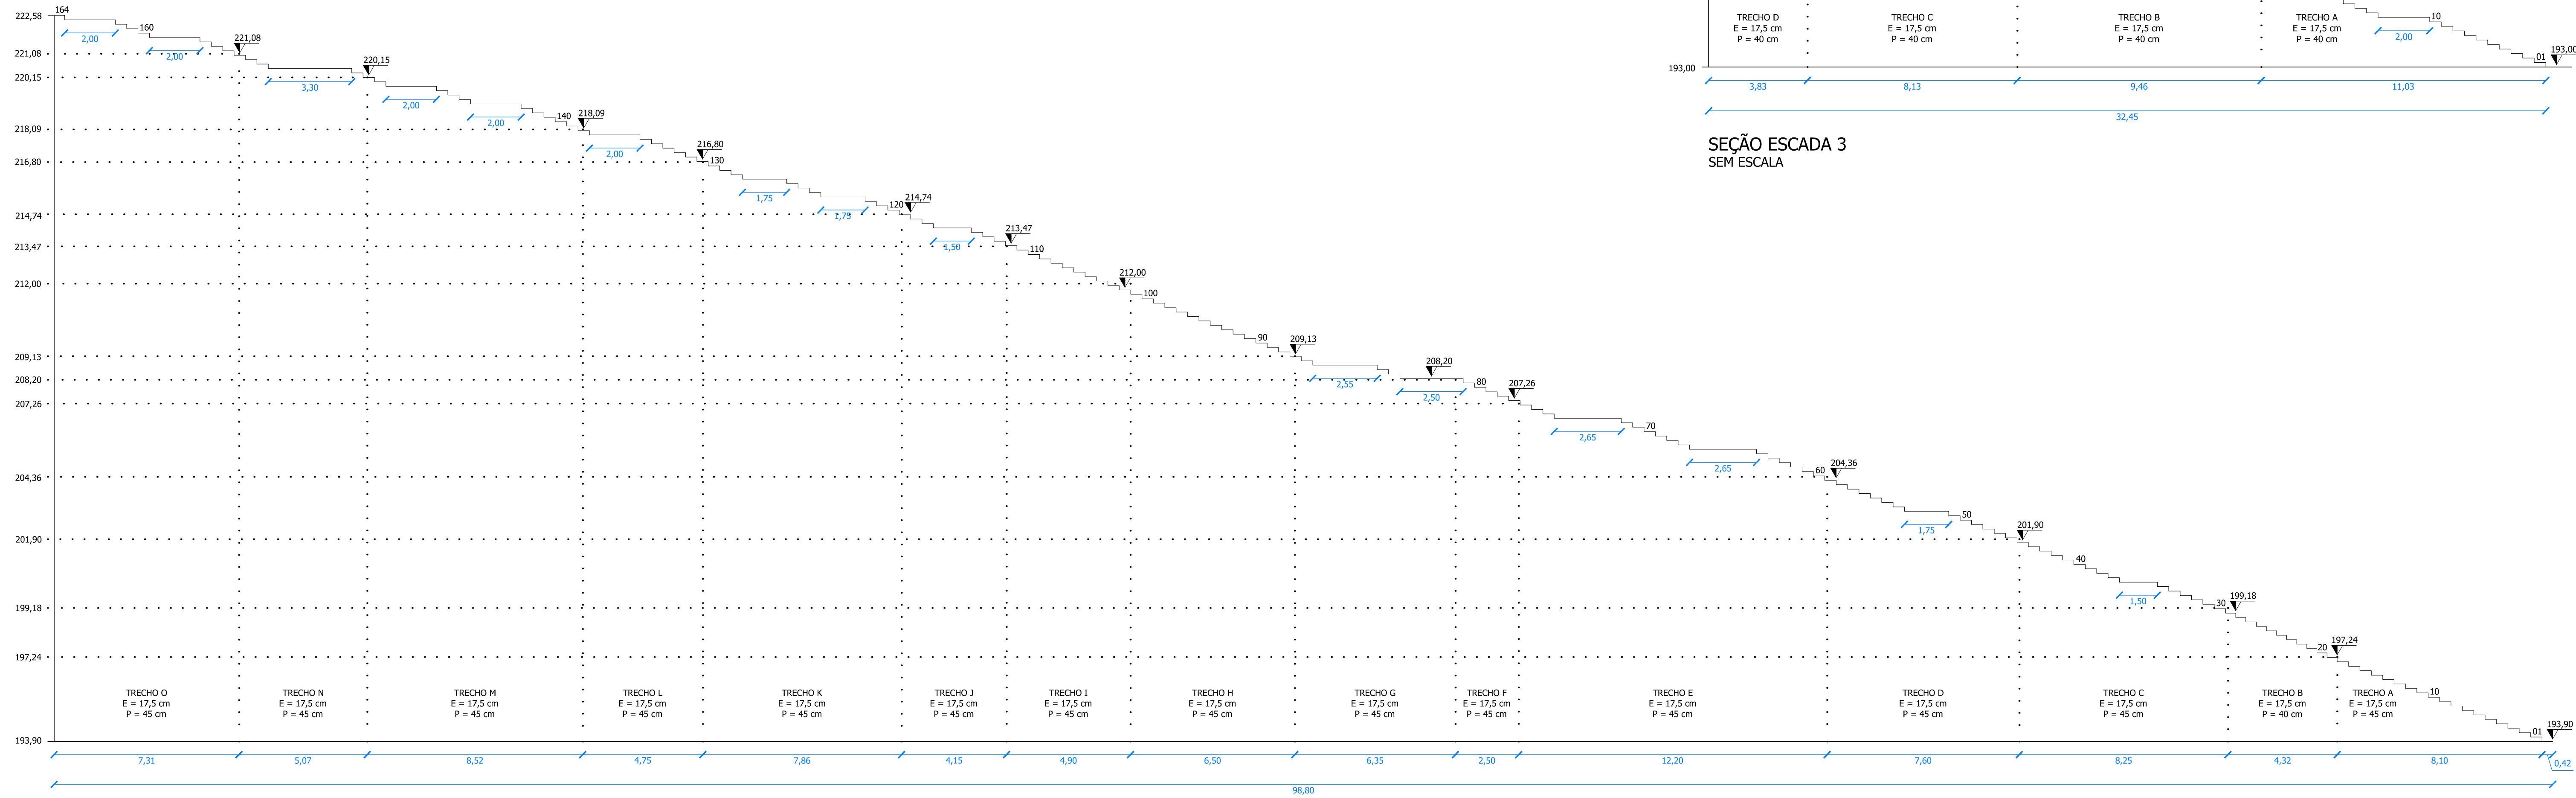

SEÇÃO ESCADA 1
SEM ESCALA

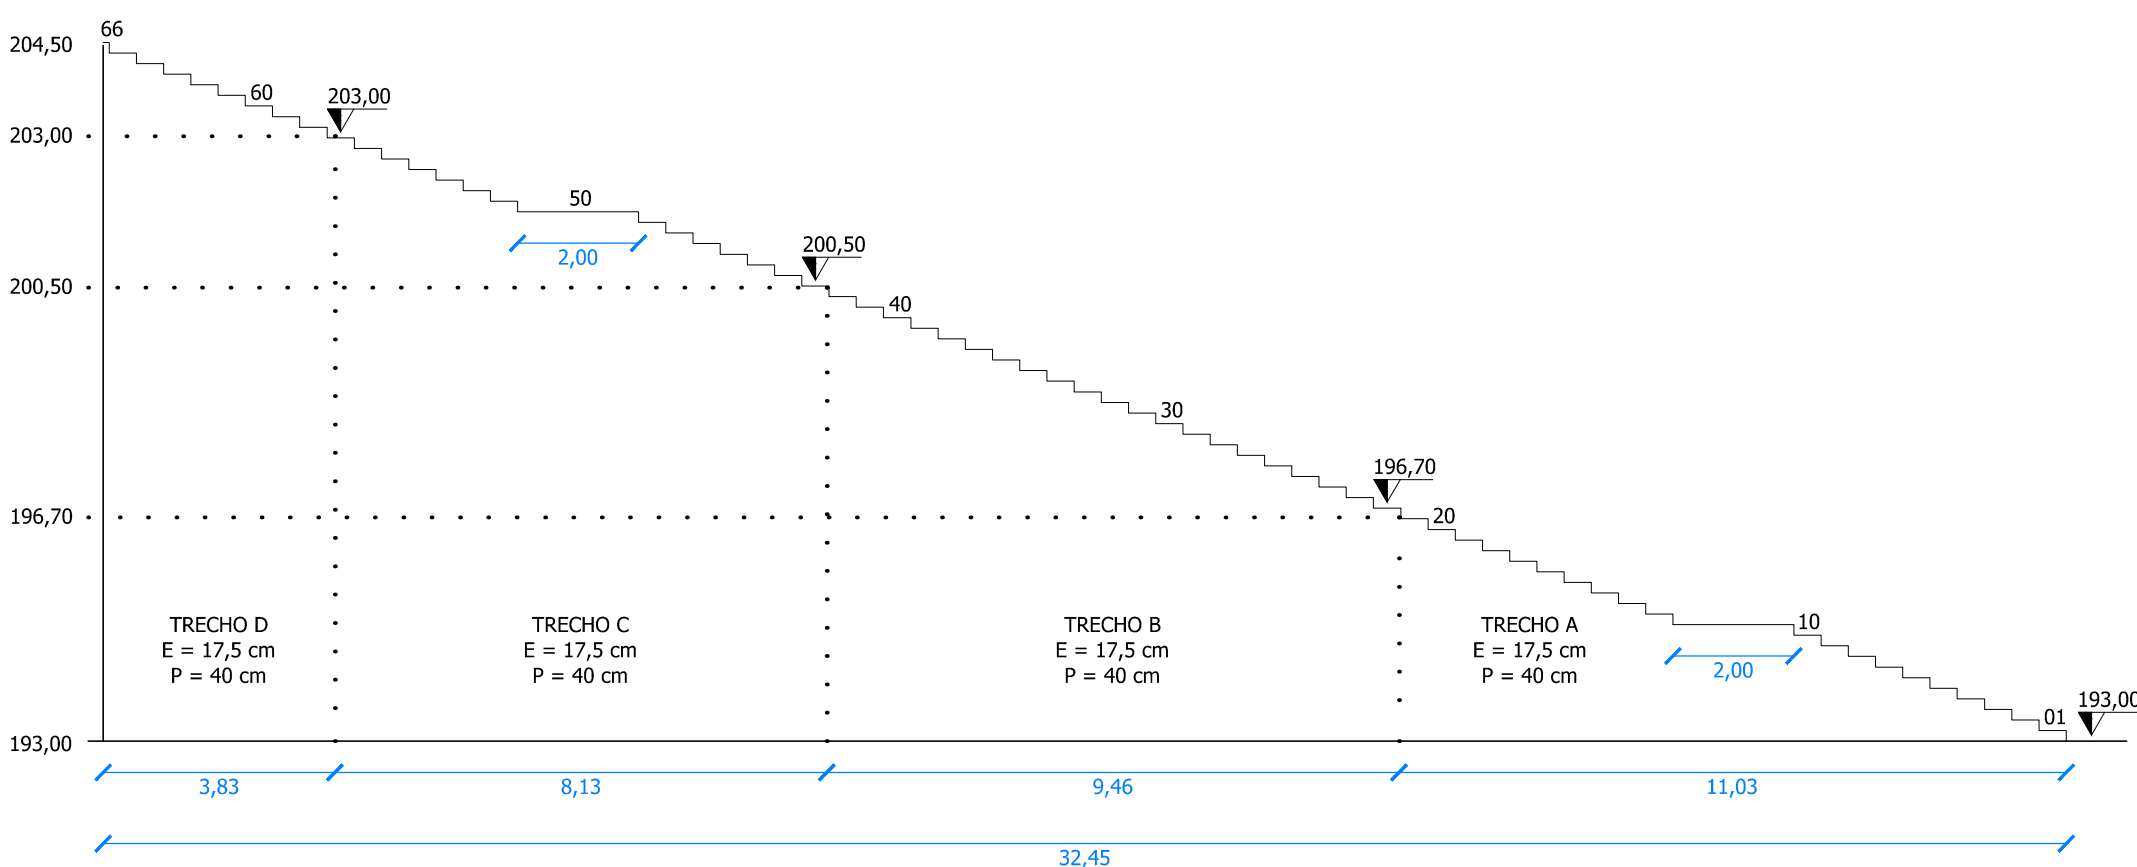

SEÇÃO ESCADA 3
SEM ESCALA

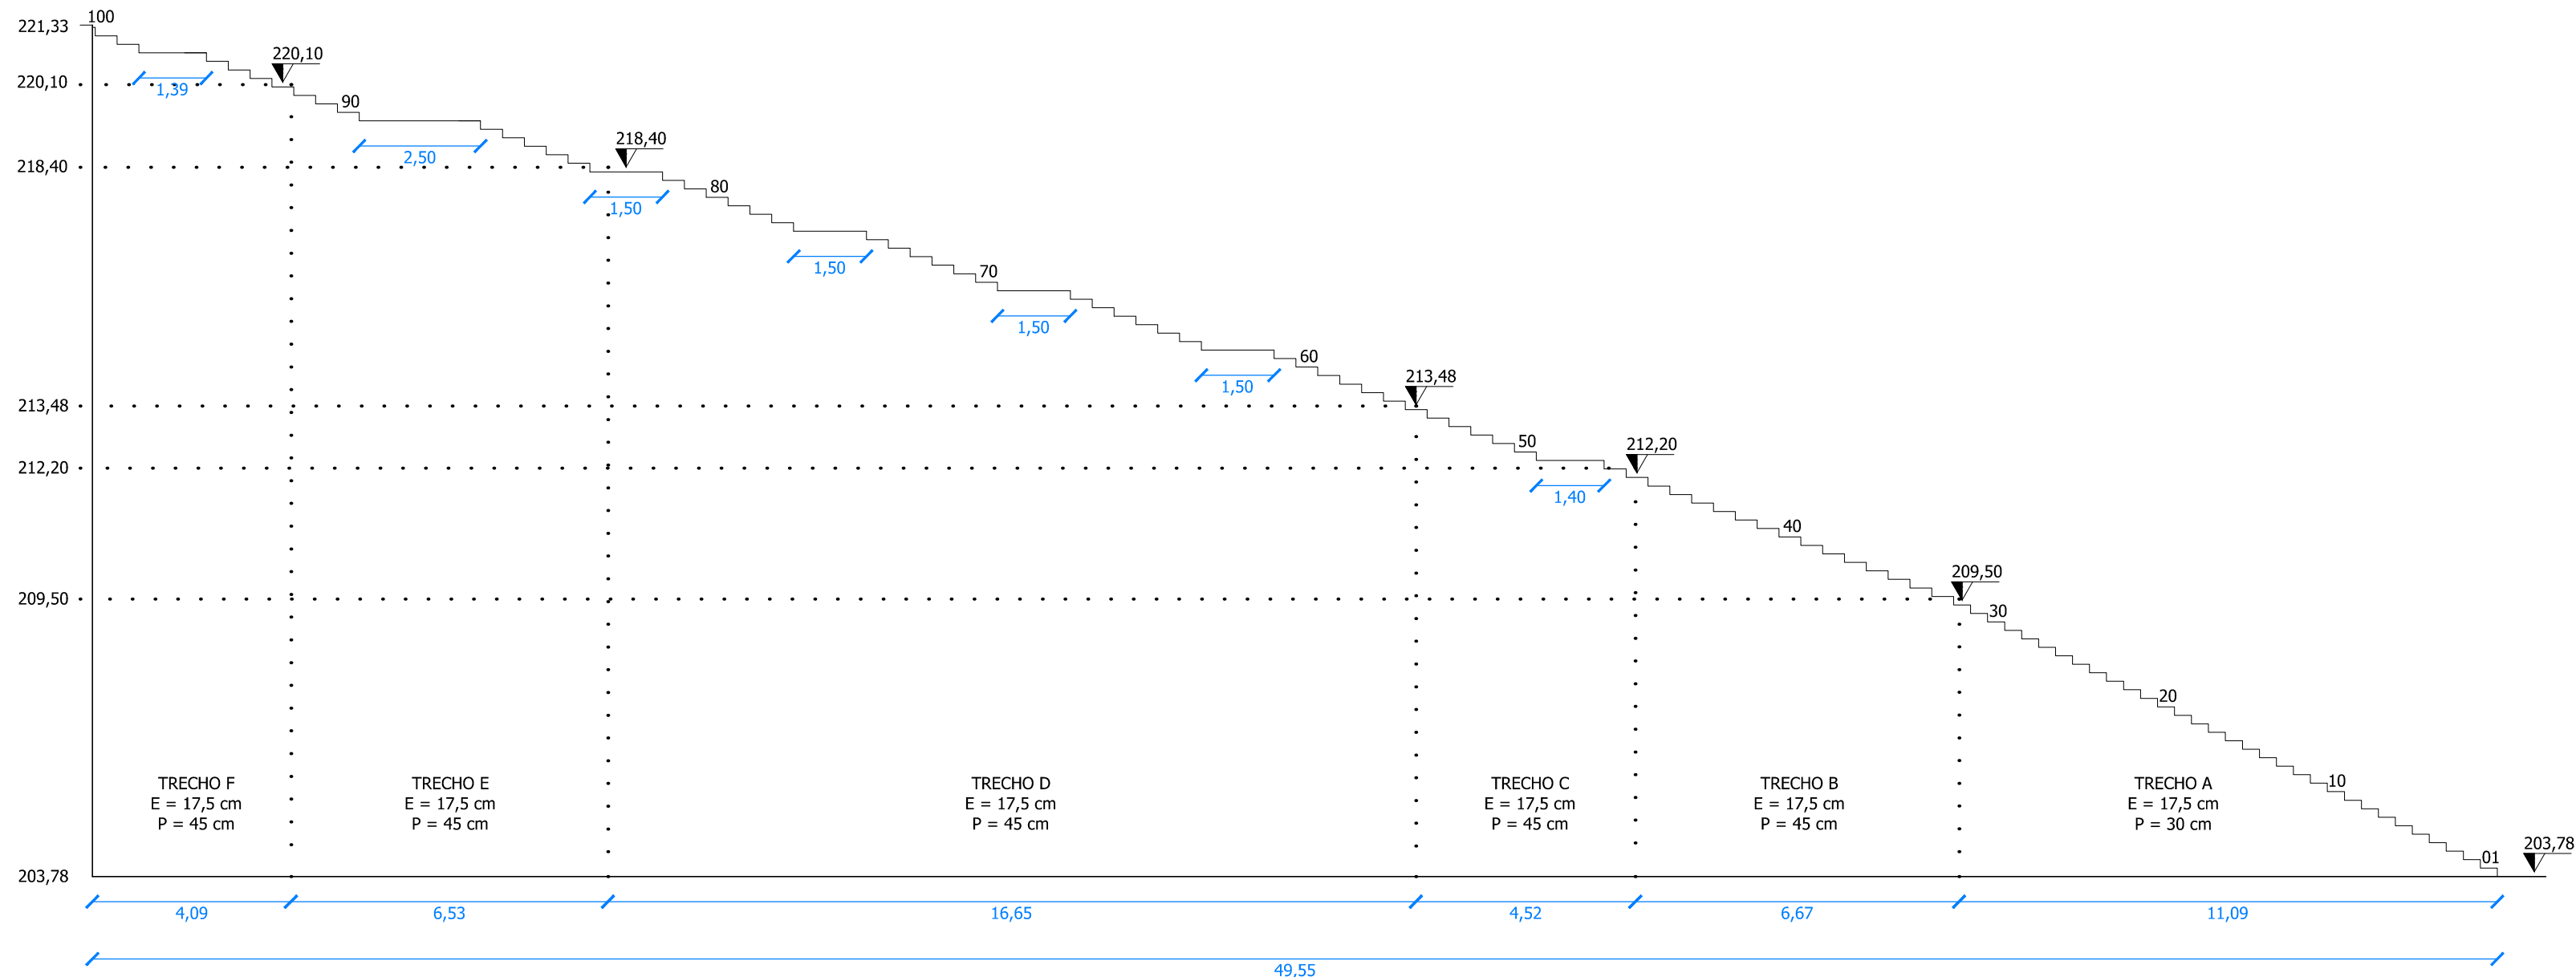

SEÇÃO ESCADA 2
SEM ESCALA

OBSERVAÇÕES E CARIMBOS			
NOTAS (NT)			
1	COTAS EM METROS;		
2	NÃO UTILIZAR ESCALA SOBRE O PAPEL;		
3	CONFERIR MEDIDAS NO LOCAL;		
PROJETO PARA REFORMA DAS ESCADARIAS E DA REDE DE ESGOTO SANITÁRIO DO BAIRRO BELA VISTA, LOCALIZADO NA RUA GERALDO TEPERINO, ESTRELA DALVA/MG			
TOMADOR:			
PREFEITURA MUNICIPAL DE ESTRELA DALVA CNPJ: 17.710.096/0001-84			
PROJETO:			
MATTOS & MATOS ENGENHARIA LTDA ASSESSORIA EXTERNA DE ENGENHARIA CIVIL CREA/MG: 119747			
CONTEÚDO:			PRANCHA
DETALHAMENTO DOS PERFIS			05/05
ARQUIVO: PROJETO - ESCADARIAS_FINAL.DWG	FORMATO: A1	DATA: 30/10/2024	ESCALA: INDICADA