

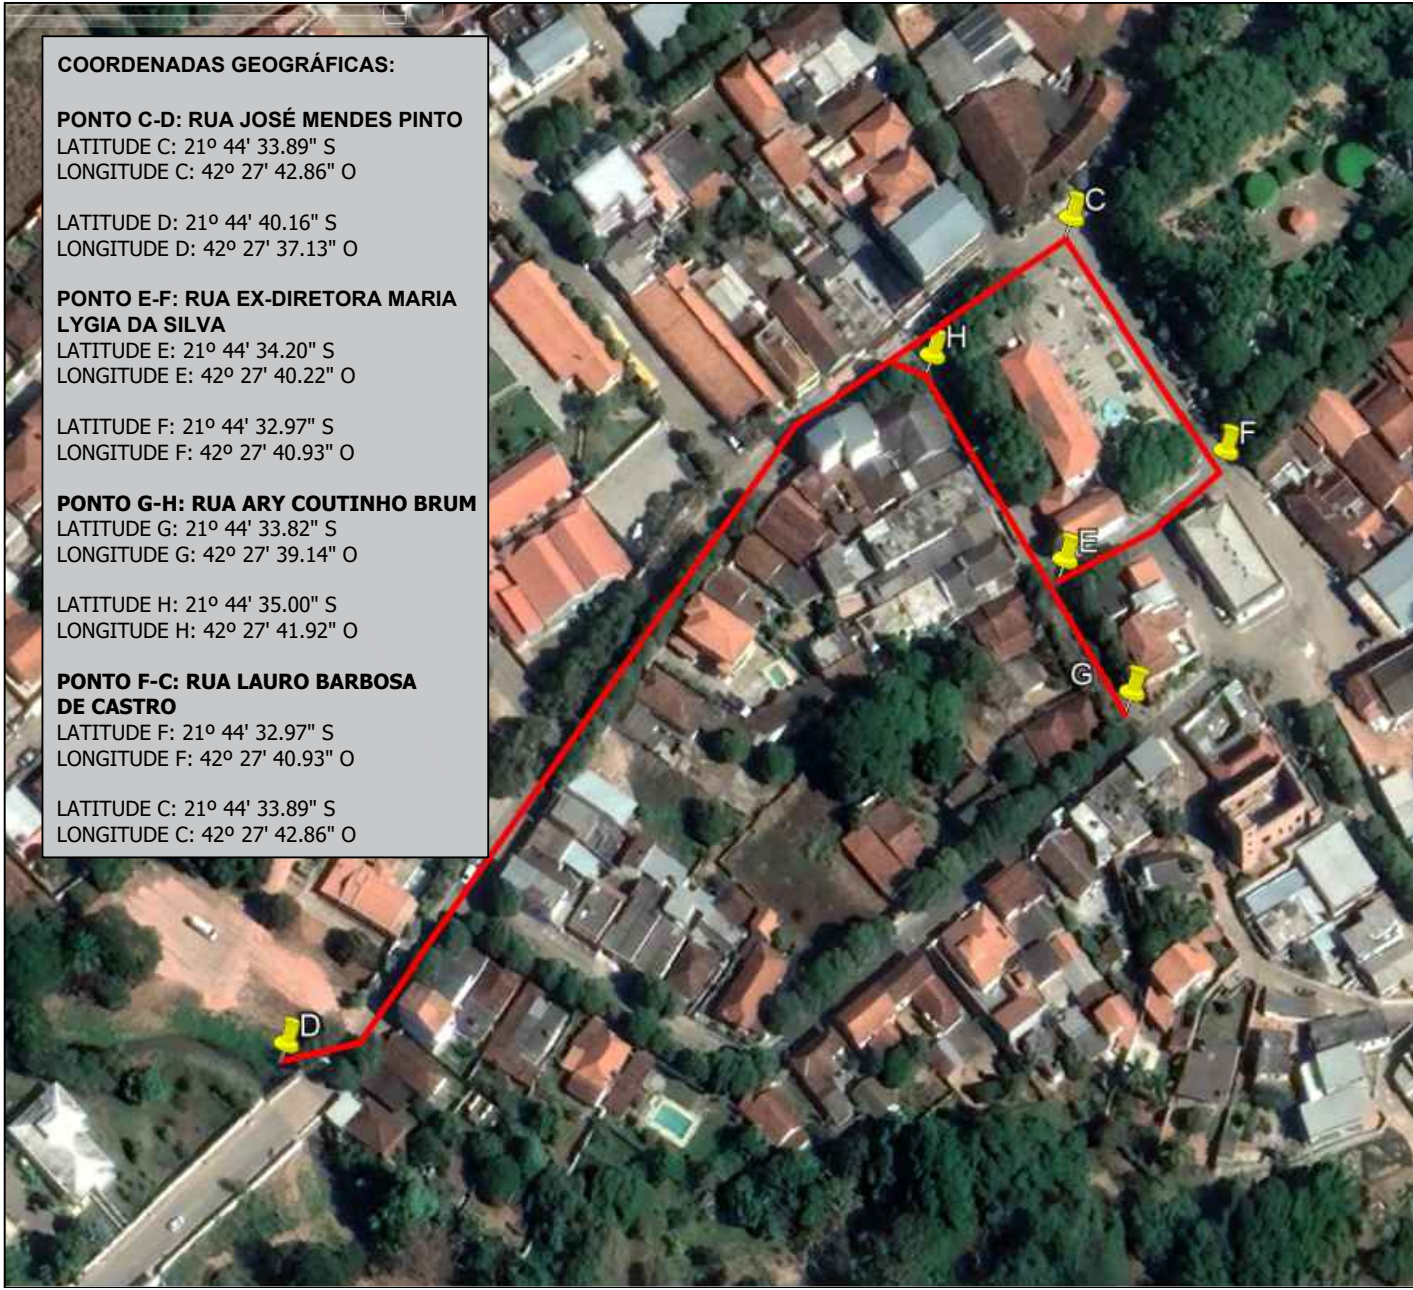
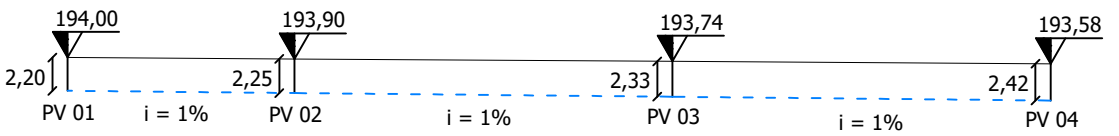


PERFIL LONGITUDINAL - RUA JOSÉ MENDES PINTO
ESC.: 1/500


LEGENDA	
	BOCA DE LOBO A EXECUTAR
	REDE A EXECUTAR
	SENTIDO DO FLUXO DA REDE
	SARJETA A EXECUTAR

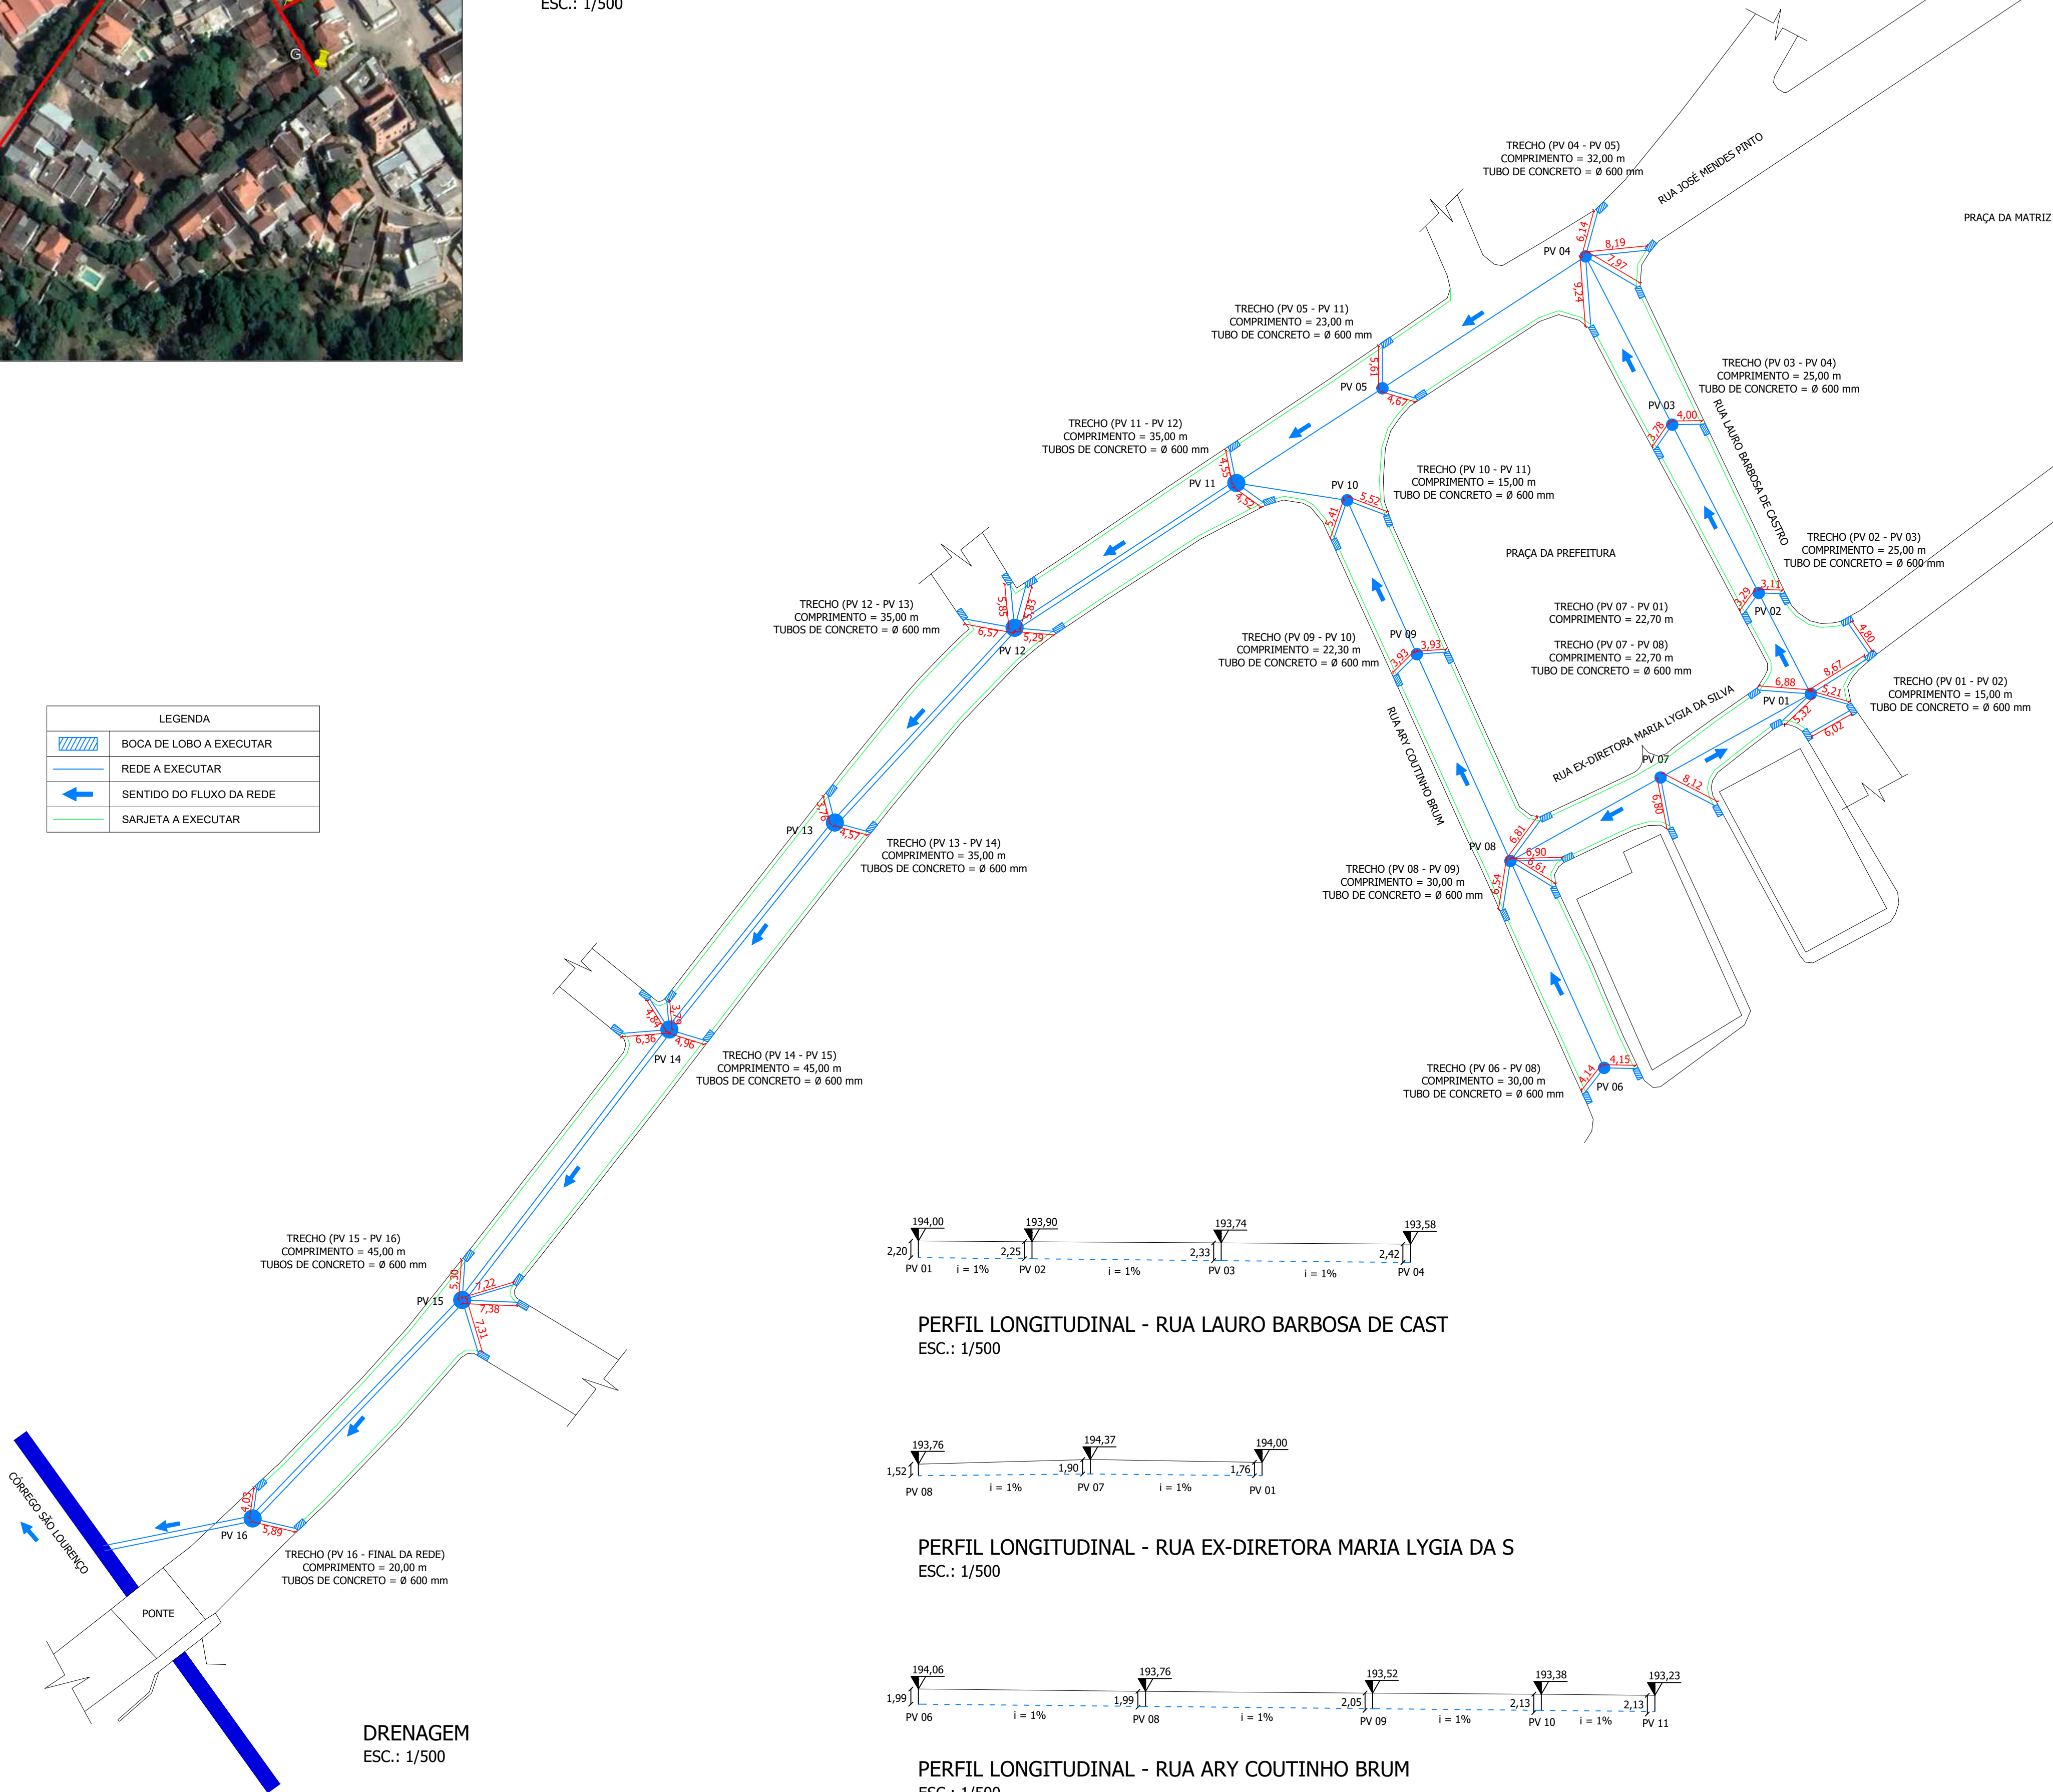

PERFIL LONGITUDINAL - RUA LAURO BARBOSA DE CAST
ESC.: 1/500

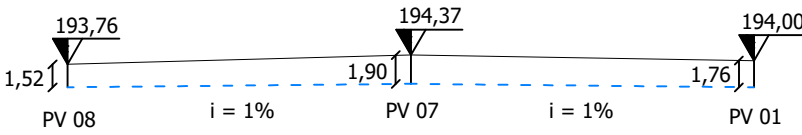

PERFIL LONGITUDINAL - RUA EX-DIRETORA MARIA LYGIA DA S
ESC.: 1/500

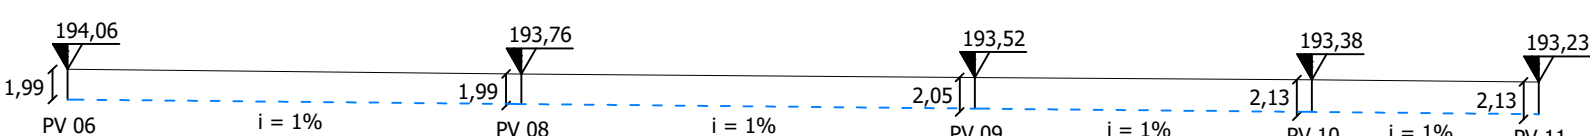

PERFIL LONGITUDINAL - RUA ARY COUTINHO BRUM
ESC.: 1/500

OBSERVAÇÕES E CARIMBOS	
PROJETO PARA DRENAGEM DE ÁGUAS PLUVIAIS EM TRECHOS DAS RUAS IZAAC RODRIGUES DE SOUZA, ARY COUTINHO BRUM, LAURO BARBOSA DE CASTRO, EX-DIRETORA MARIA LYGIA DA SILVA E JOSÉ MENDES PINTO, SITUADAS NO CENTRO DO MUNICÍPIO DE ESTRELA DALVA/MG	
TOMADOR:	
PREFEITURA MUNICIPAL DE ESTRELA DALVA CNPJ: 17.710.096/0001-84	
PROJETO:	
VALDINEI MATTOS DE OLIVEIRA ENGENHEIRO CIVIL CREA/MG: 227780/D	
CONTEÚDO:	PRANCHA 01/03
DRENAGEM, LEGENDA, CROQUI E PERFIS	
ARQUIVO: PROJETO - DRENAGEM_SEGOV.DWG	FORMATO: A1 DATA: 11/04/2024 ESCALA: INDICADA