



MAGALHÃES
ARQUITETURA | INTERIORES

PROJETO EXECUTIVO

Prefeitura Municipal de Estrela Dalva


Plenário - Câmara Vereadores

JEFFERSON G. MAGALHÃES


ARQUITETO E URBANISTA

jeffersonmagalhaes@gmail.com

(32)99149-0209

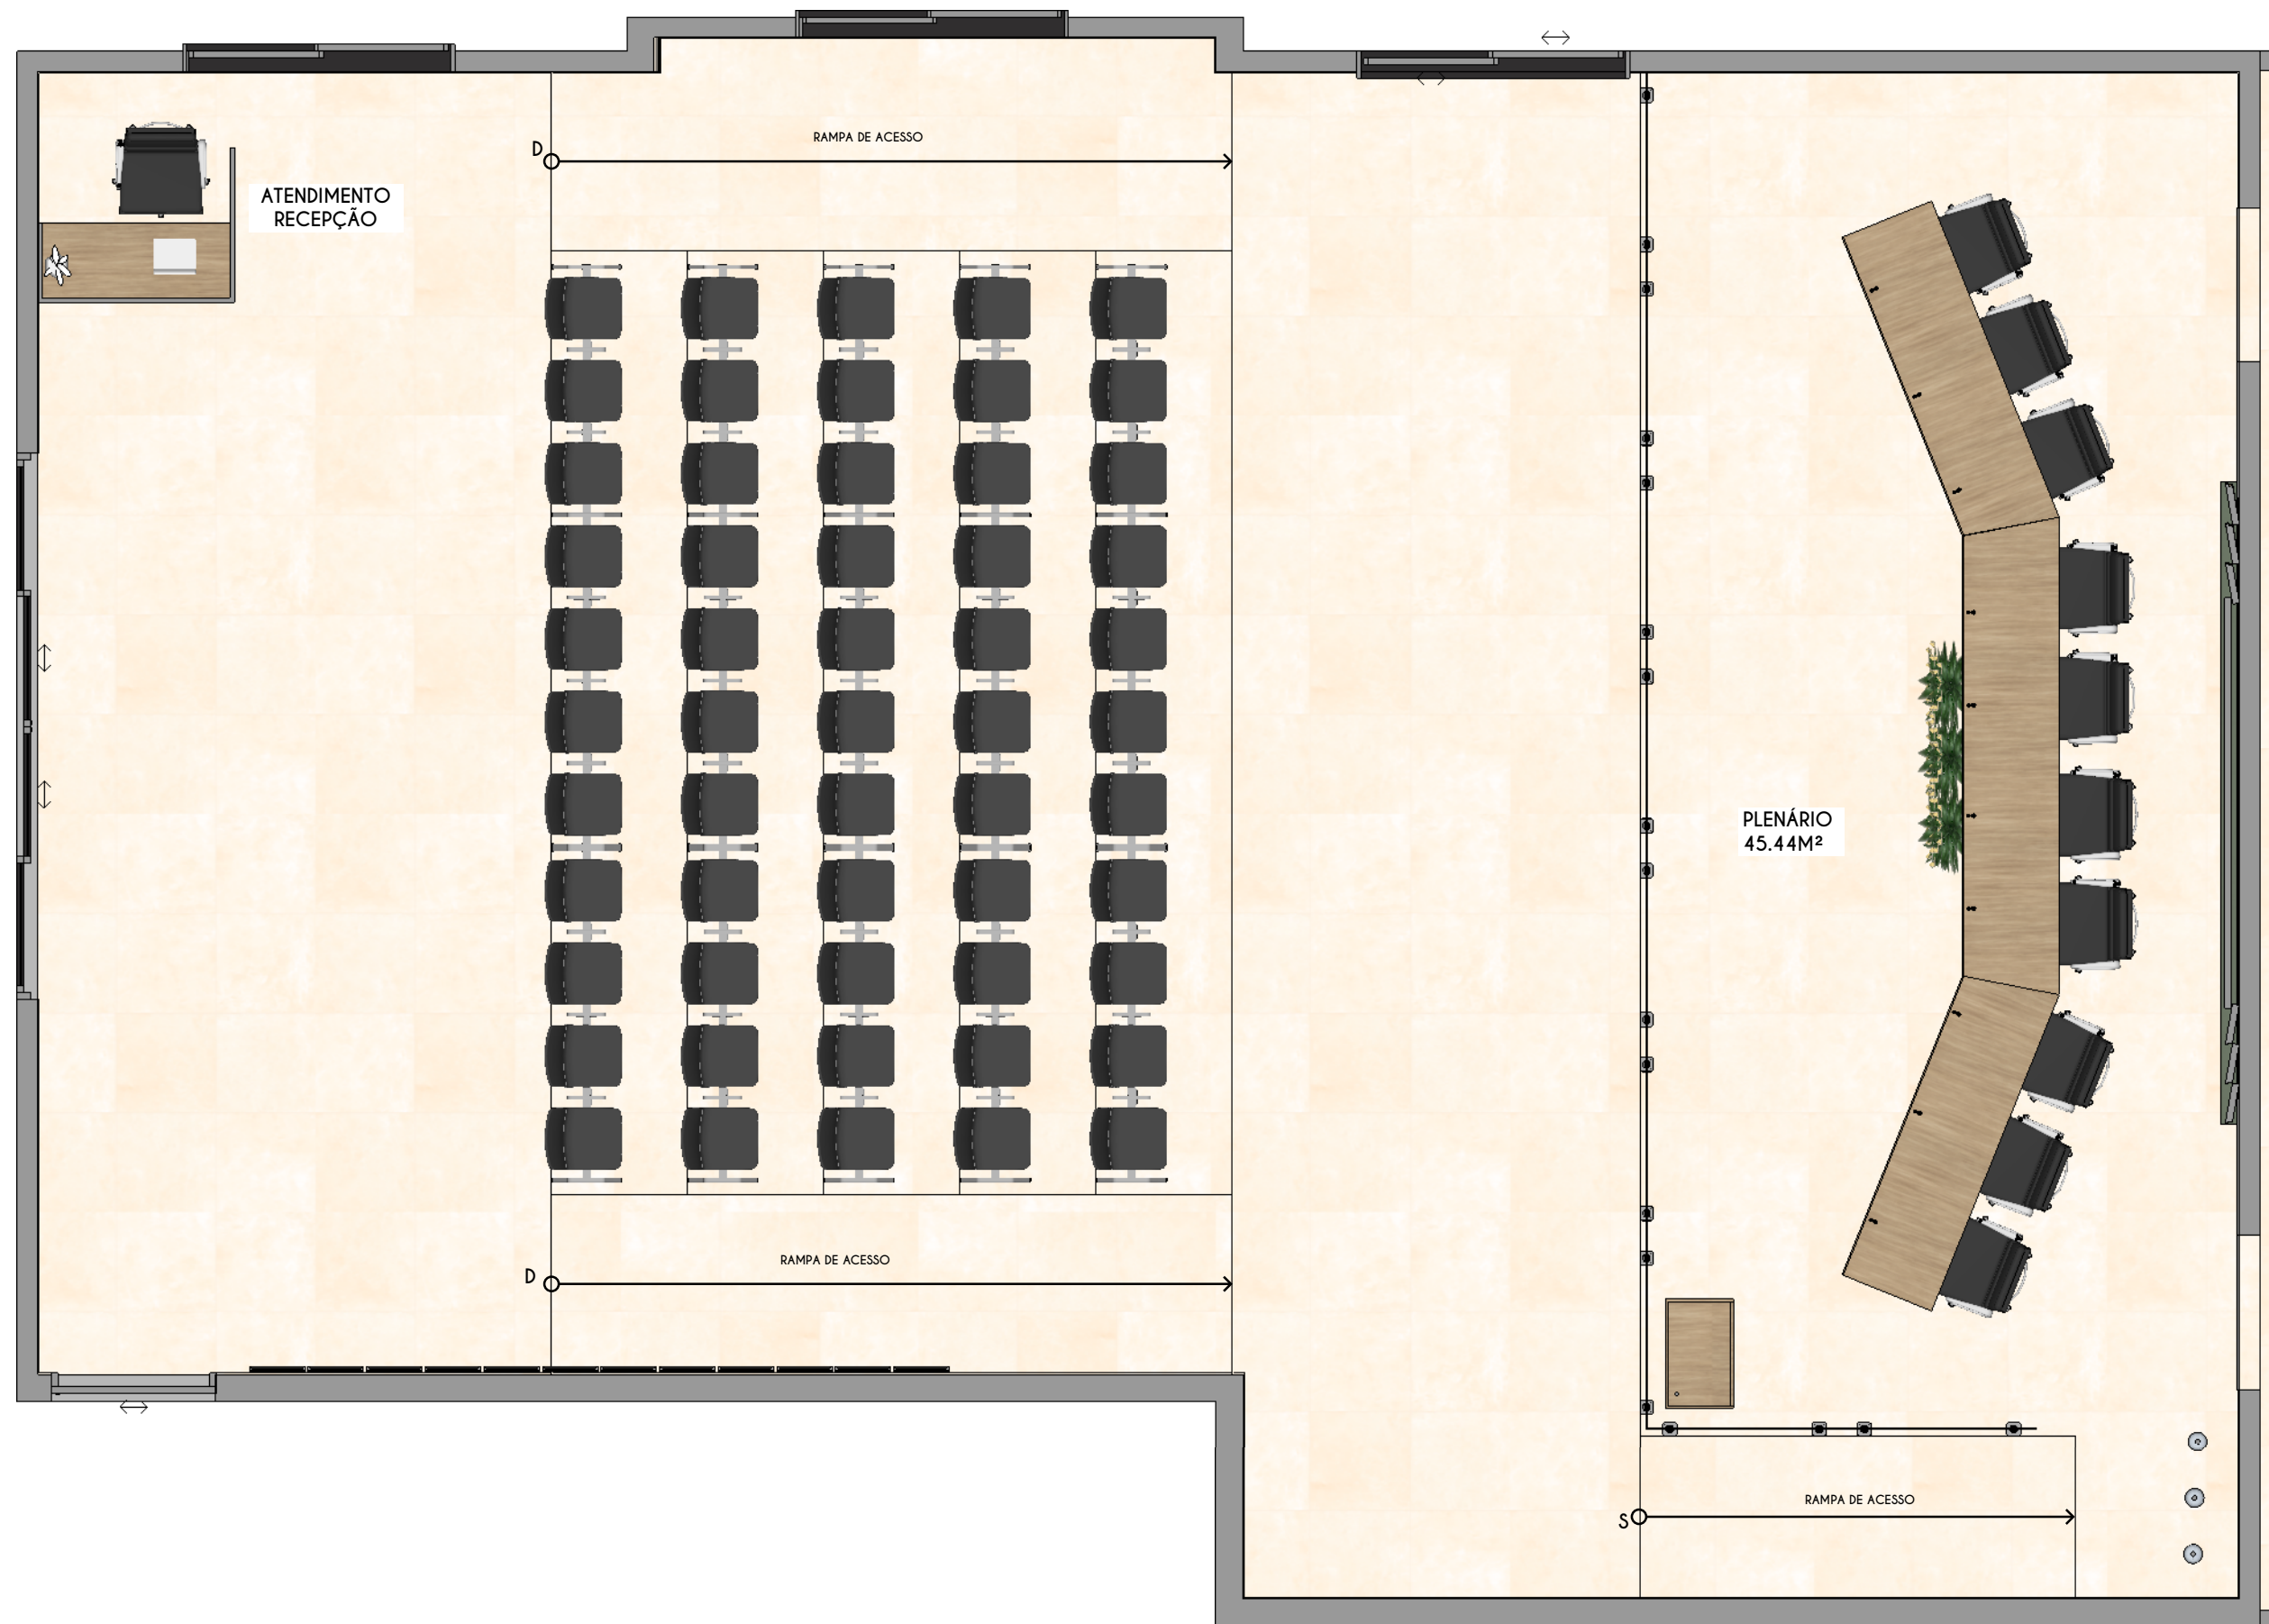


01 PLANTA BAIXA - CÂMARA DE VEREADORES - ESTRELA DALVA
Esc.: 1/50

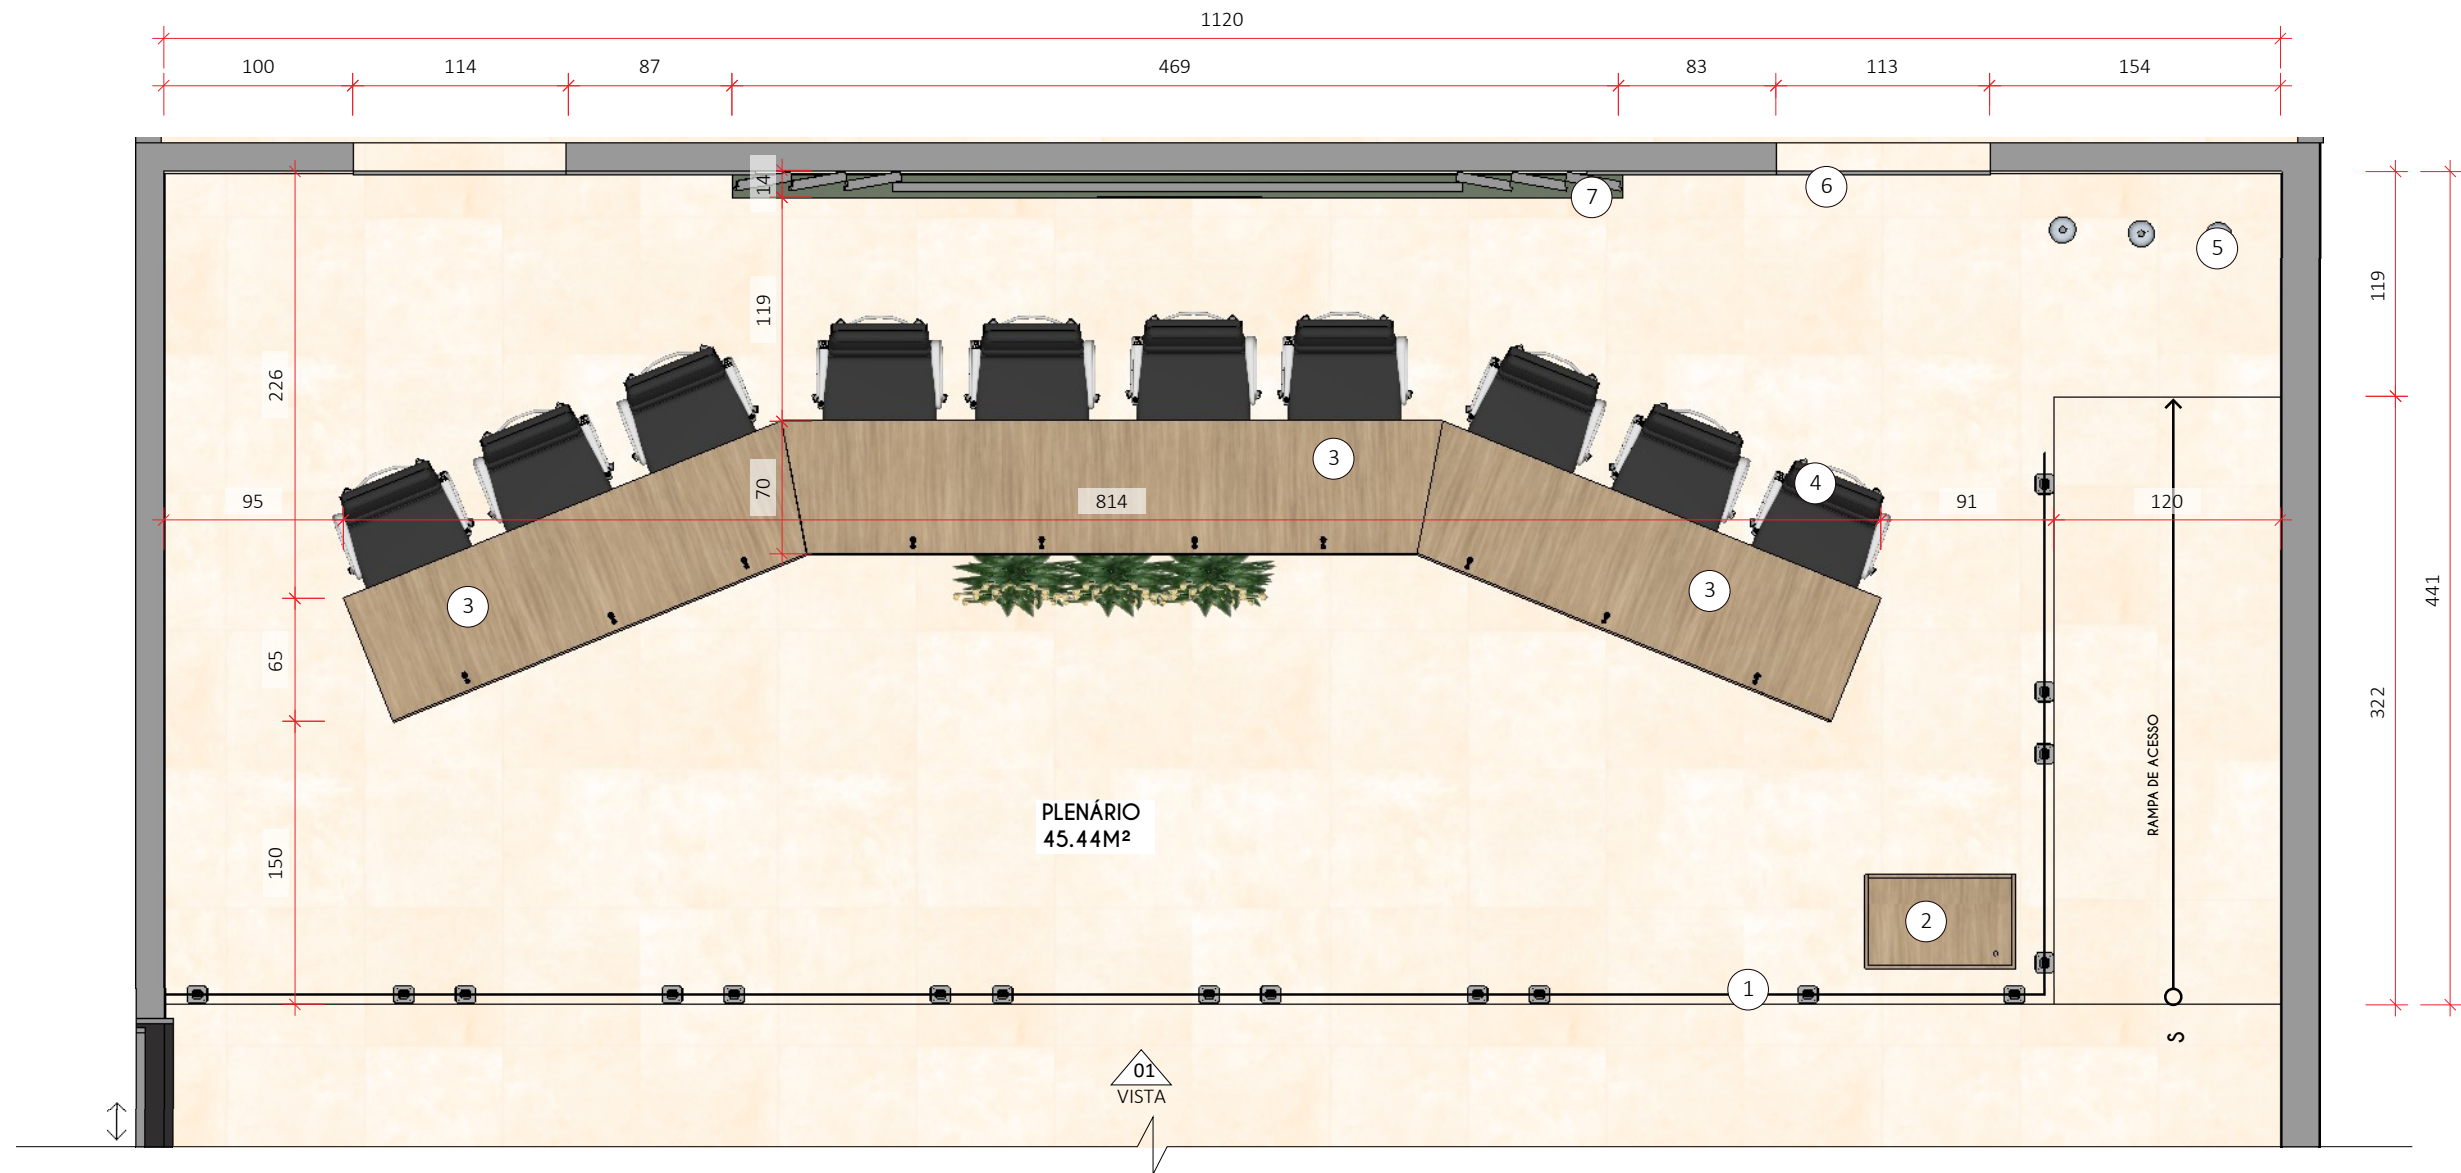

01 PLANTA BAIXA - PLENÁRIO - CÂMARA DE VEREADORES
Esc.: 1/40

LEGENDA

- | | | | |
|---|--|---|--|
| 1 | Guarda Corpo em vidro temperado com torres em inox | 5 | Bandeiras- Nacional, Estadual e Municipal |
| 2 | Púlpito em MDF (ver detalhe) | 6 | Painel com porta mimetizada em MDF (ver detalhe) |
| 3 | Mesas Plenários em MDF (ver detalhe) | 7 | Painel em MDF (ver detalhe) |
| 4 | Cadeiras vereadores | | |

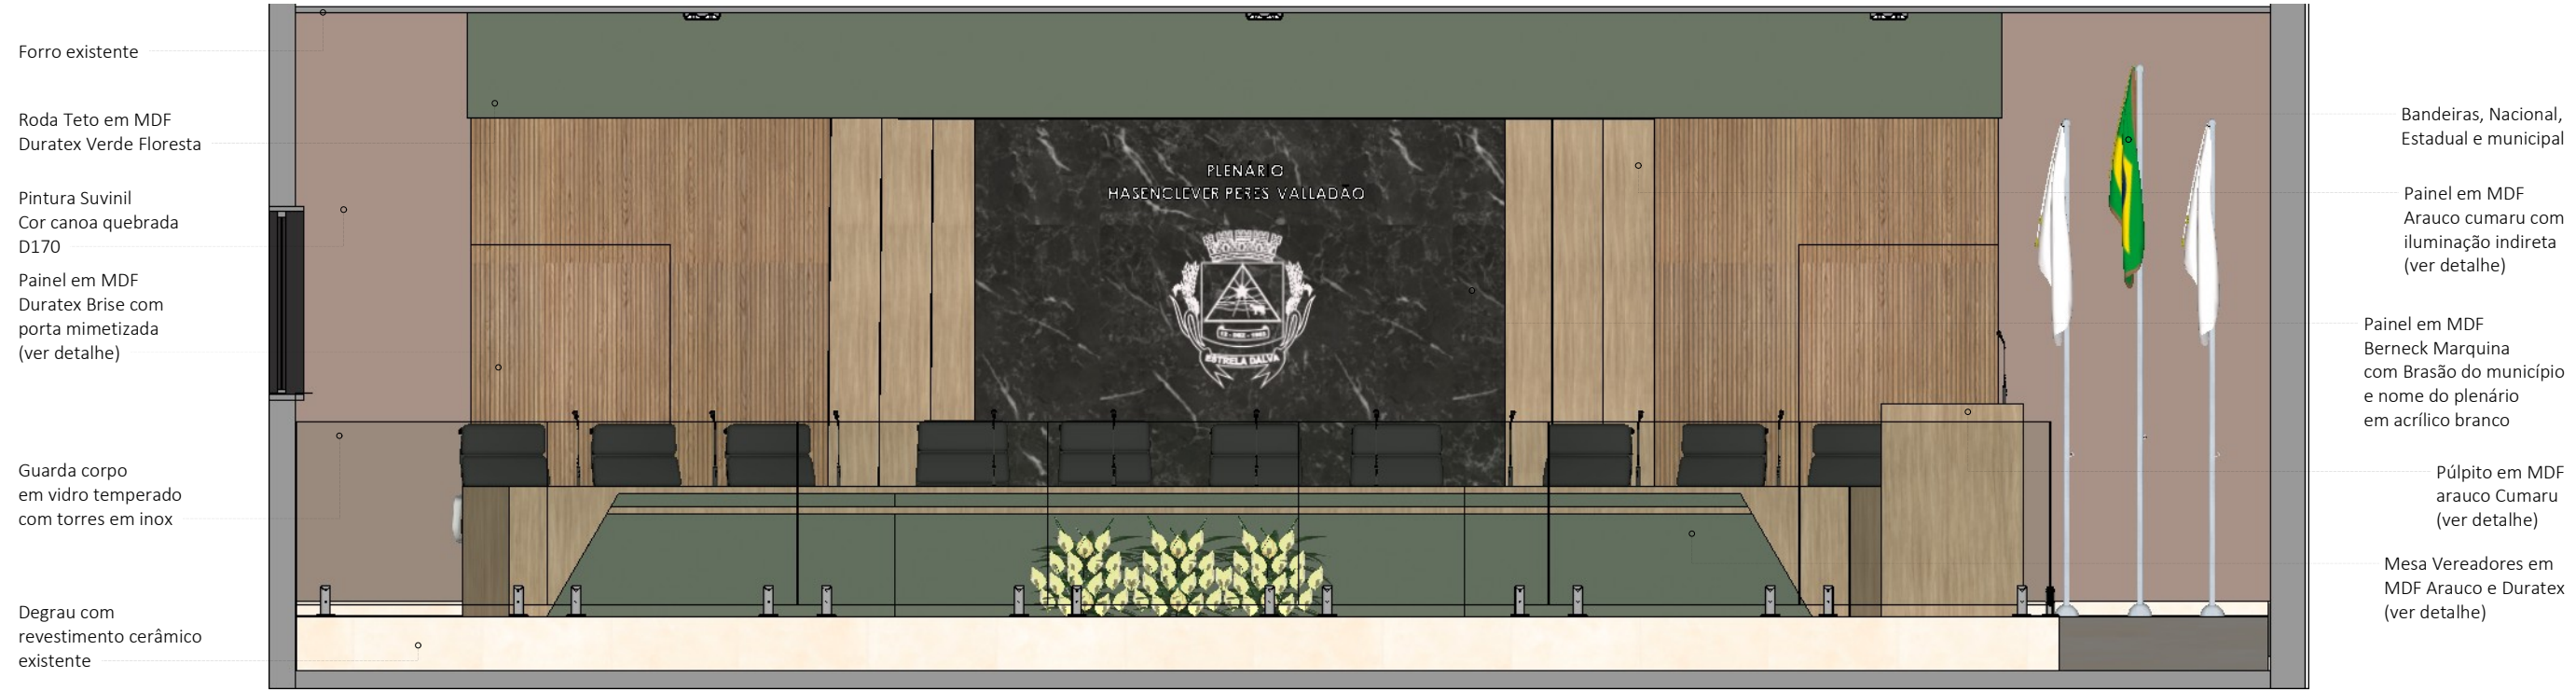


01 VISTA 01- PLENÁRIO (HUMANIZADO)
Esc.: 1/40




02 VISTA 01- PLENÁRIO (EXECUTIVO)
Esc.: 1/40

observação:
Demais paredes sugestão de cor
papel picado suvinil

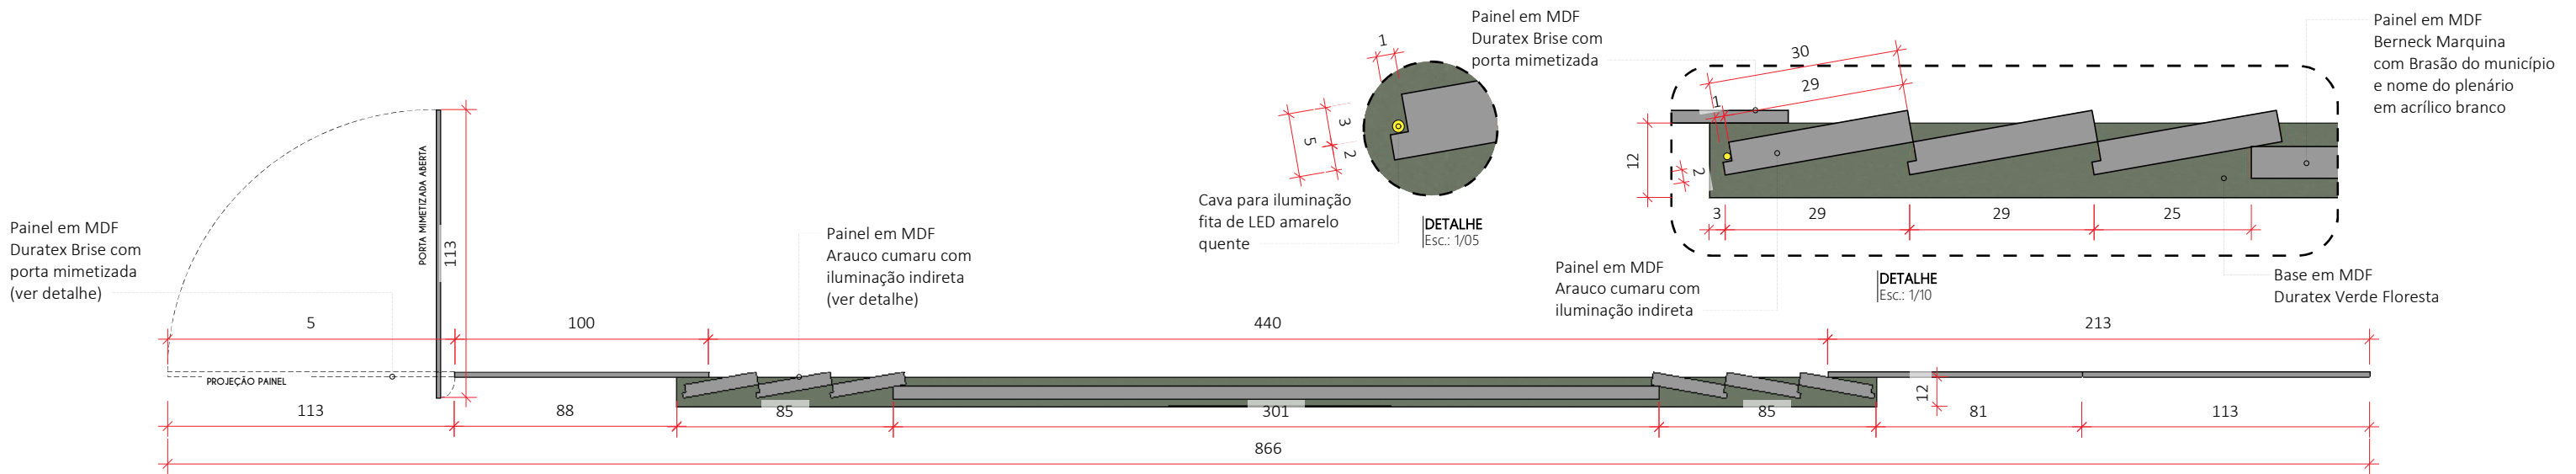


01 PLANTA BAIXA - PAINEL PLENÁRIO

Esc.: 1/40

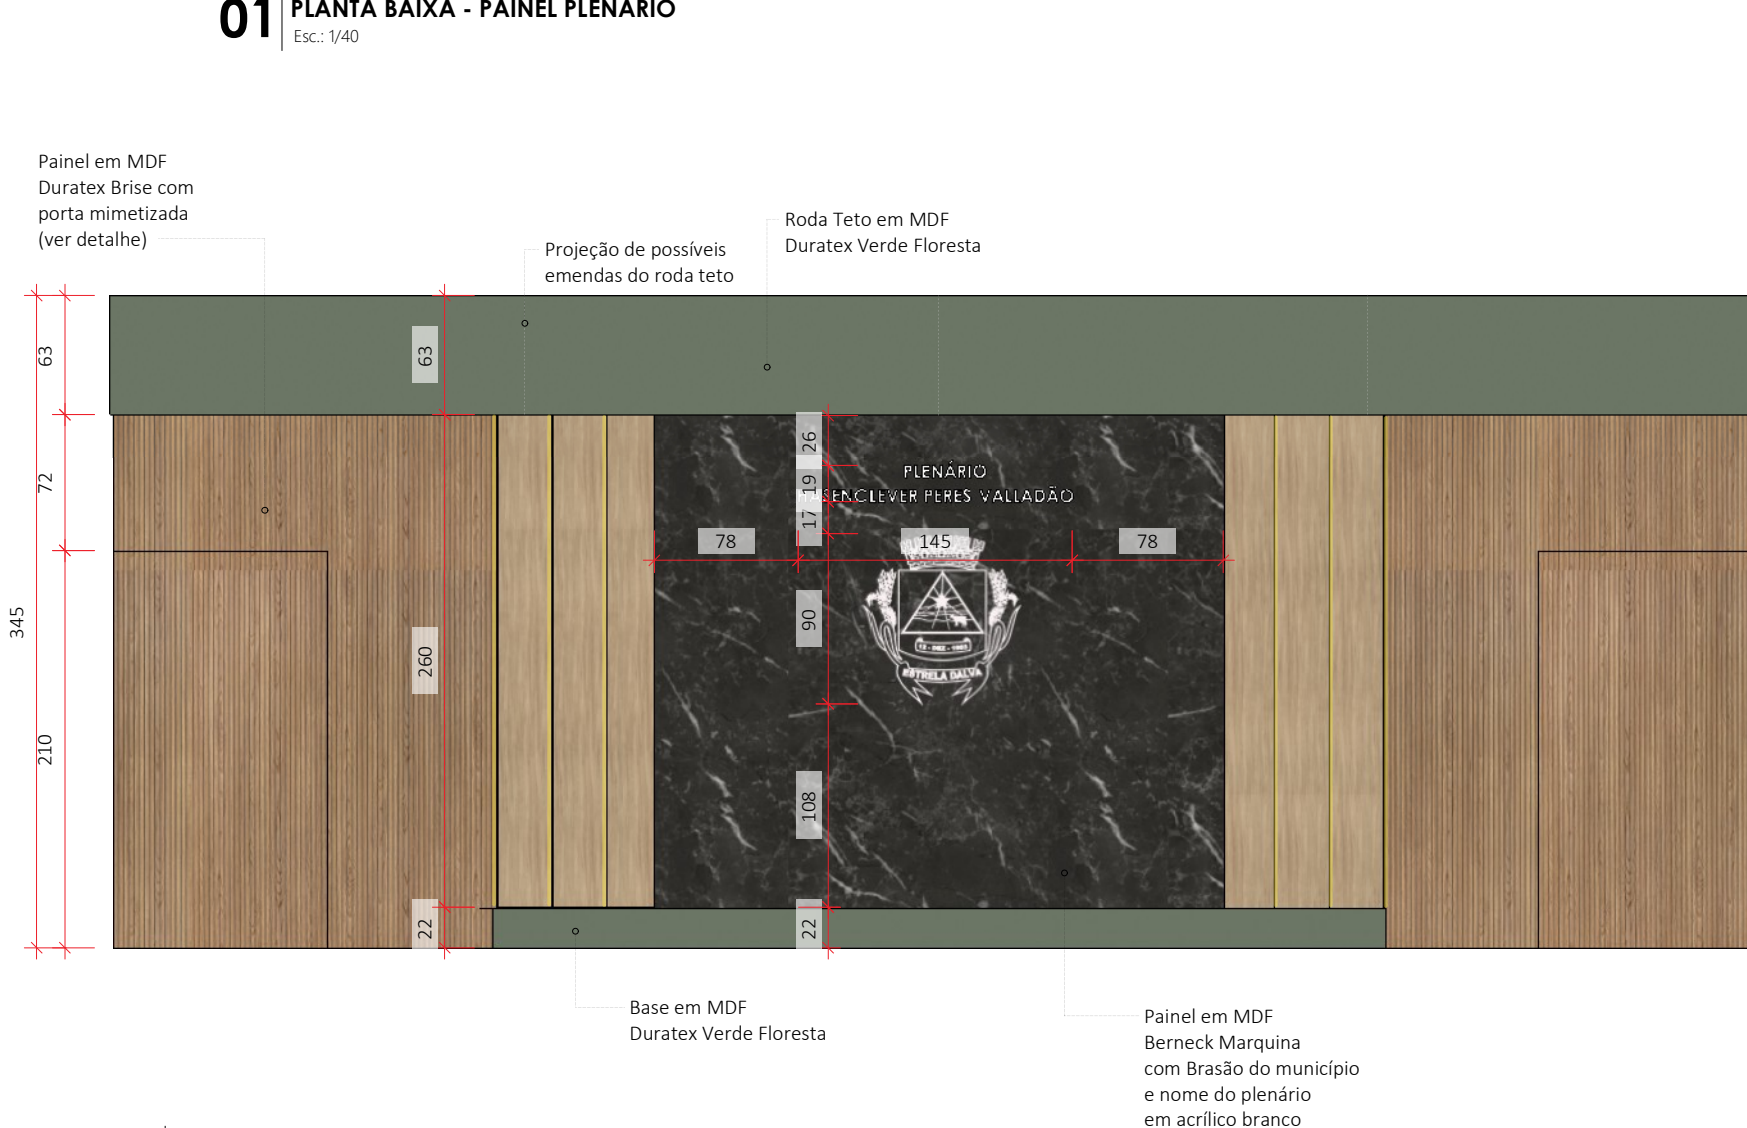





02 VISTA FRONTAL - PAINEL PLENÁRIO

Esc.: 1/40

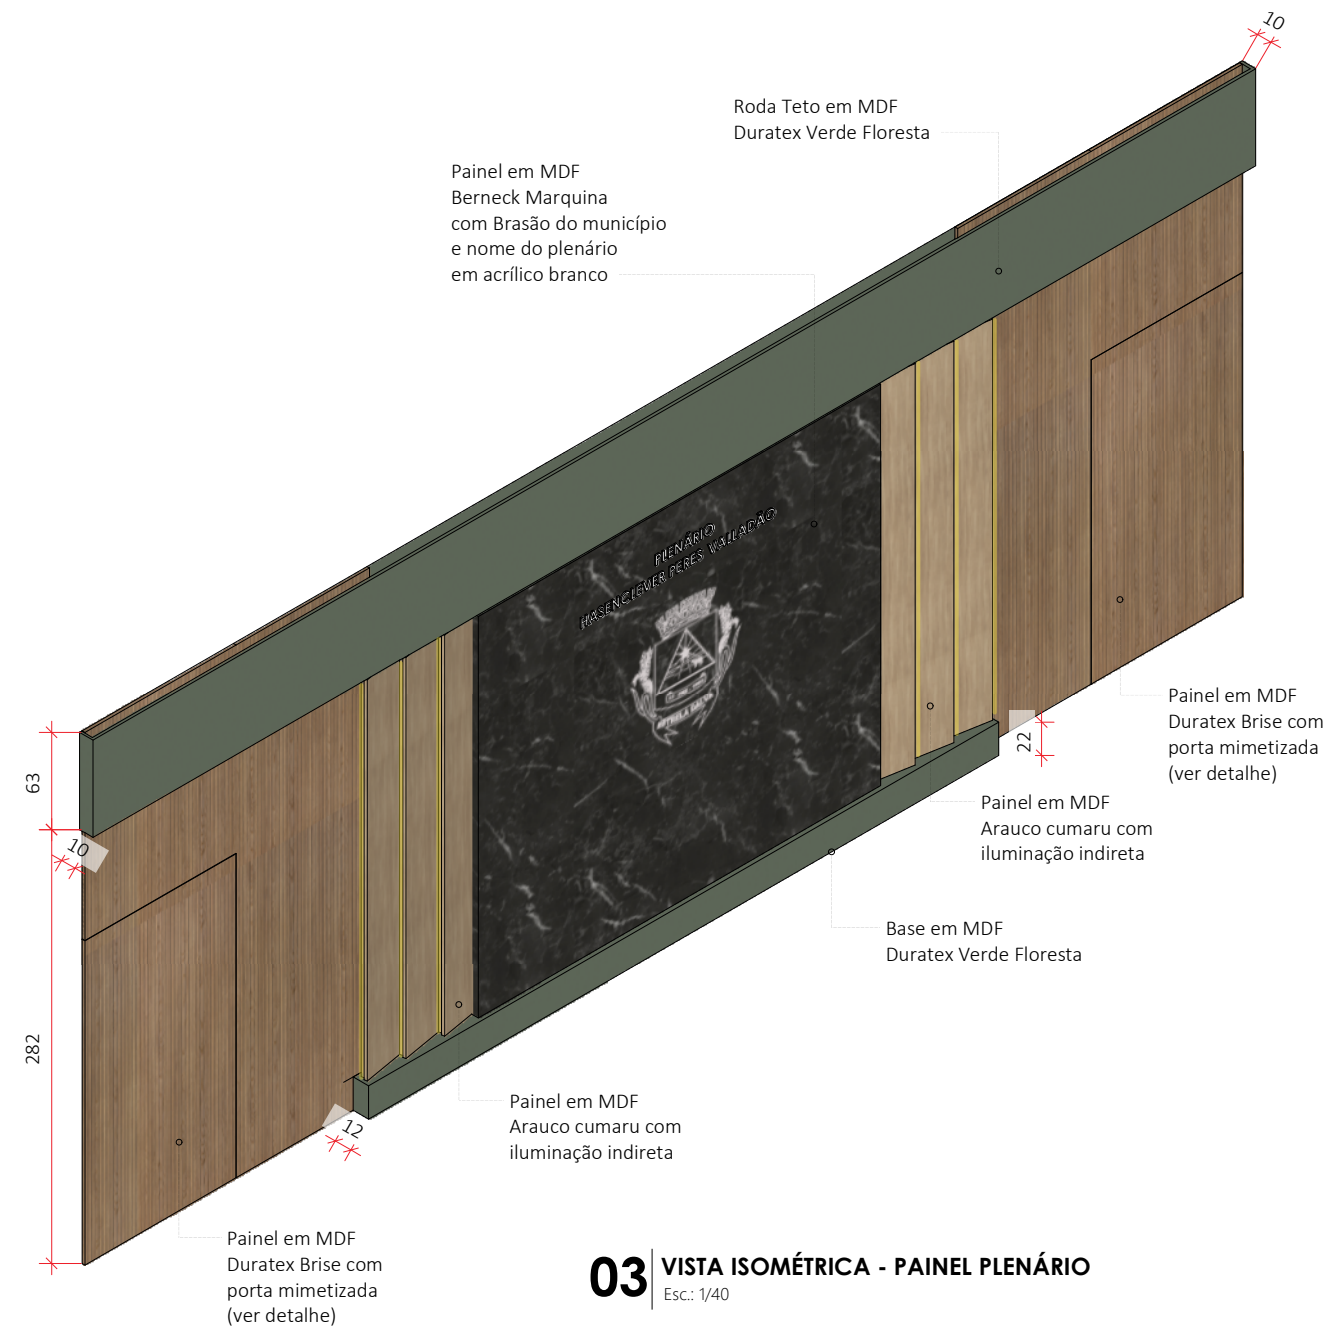





03 VISTA ISOMÉTRICA - PAINEL PLENÁRIO

Esc.: 1/40

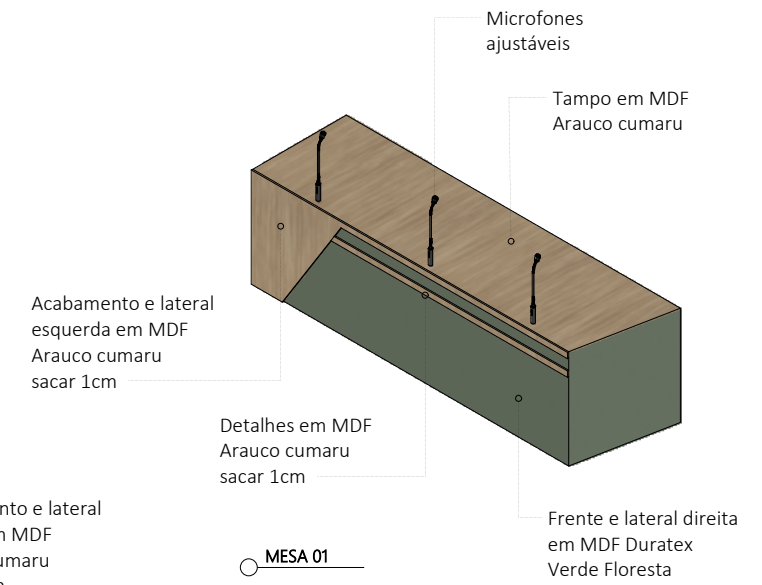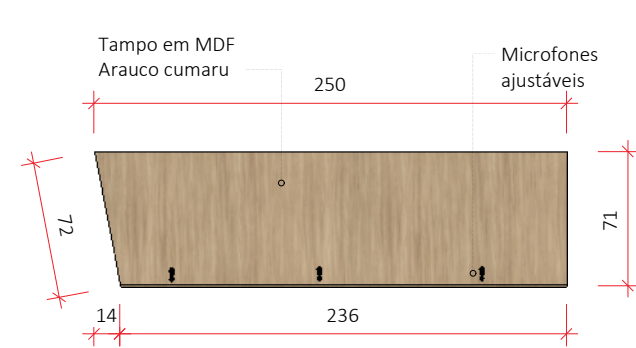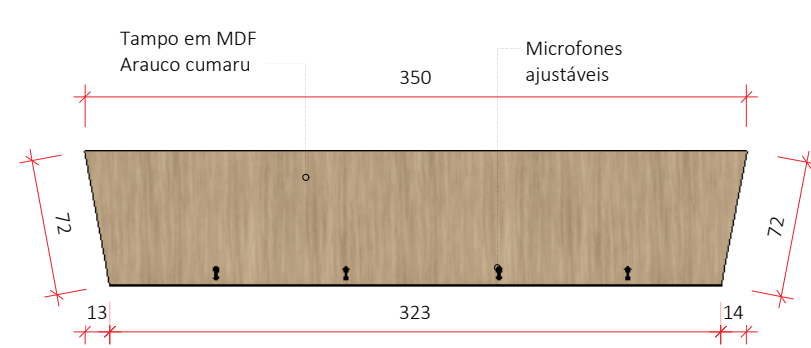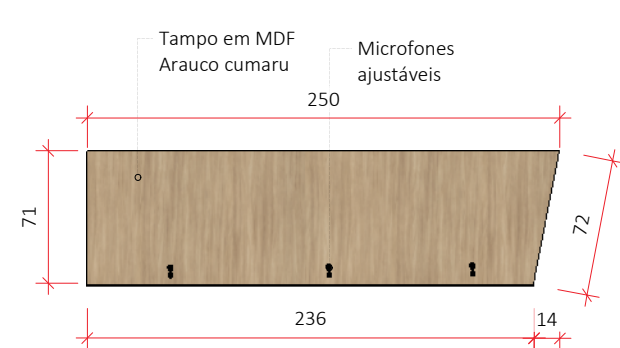




01 PLANTA BAIXA - MESAS PLENÁRIOS

Esc.: 1/40

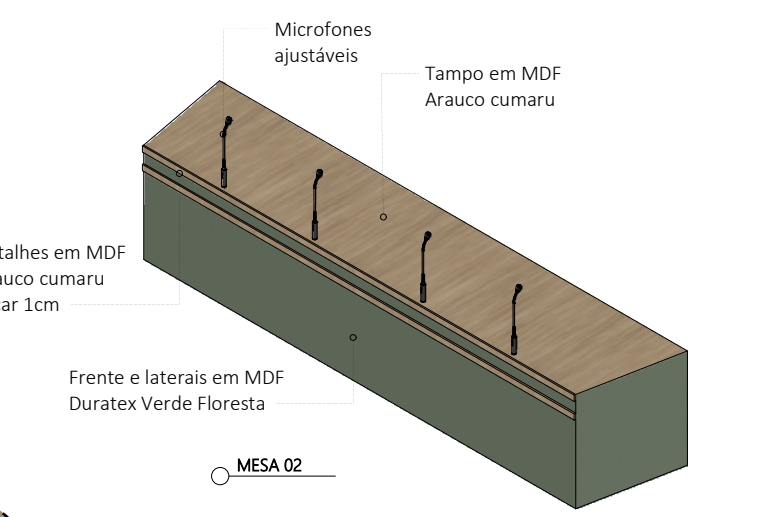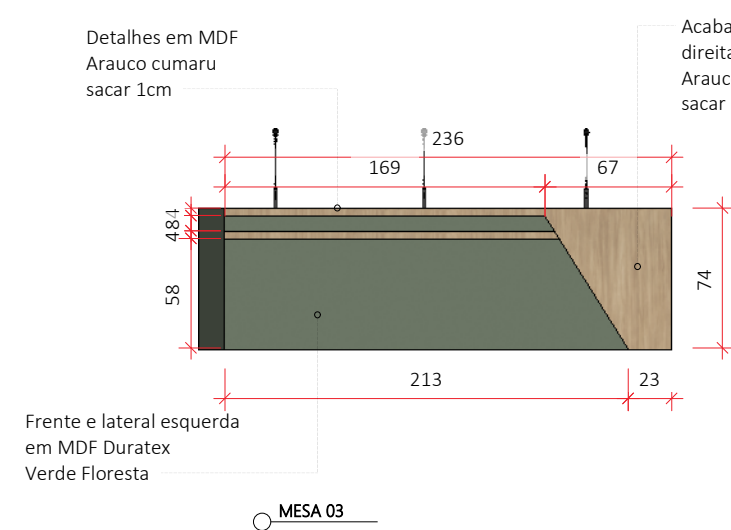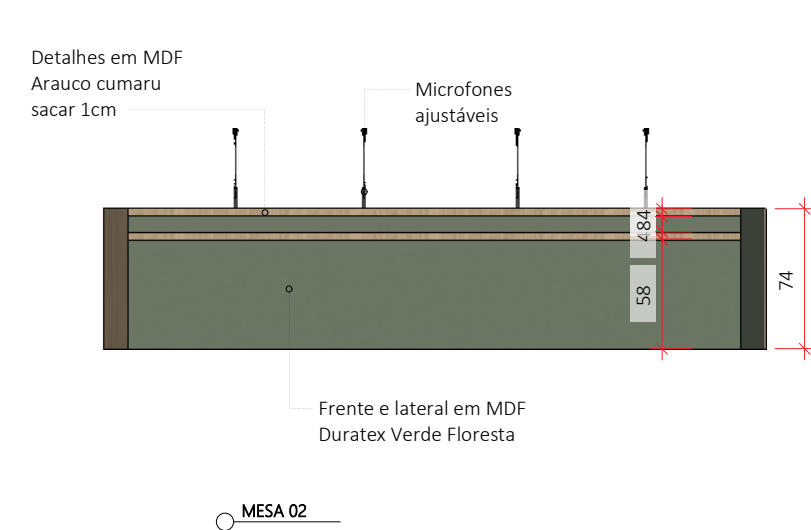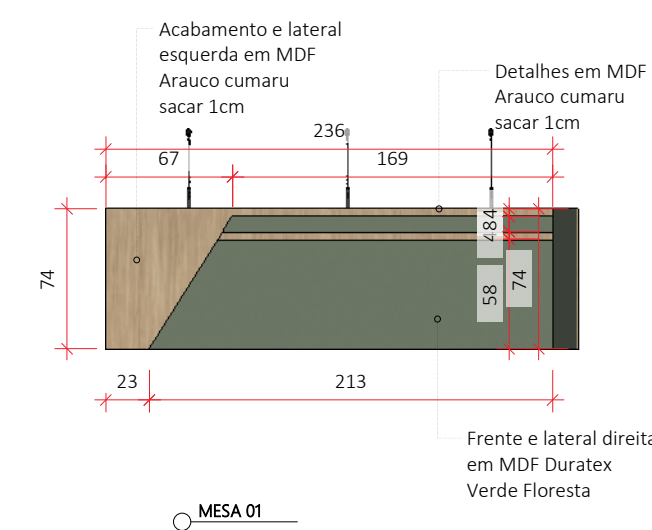

02 VISTA FRONTAL - MESAS PLENÁRIOS

Esc.: 1/40

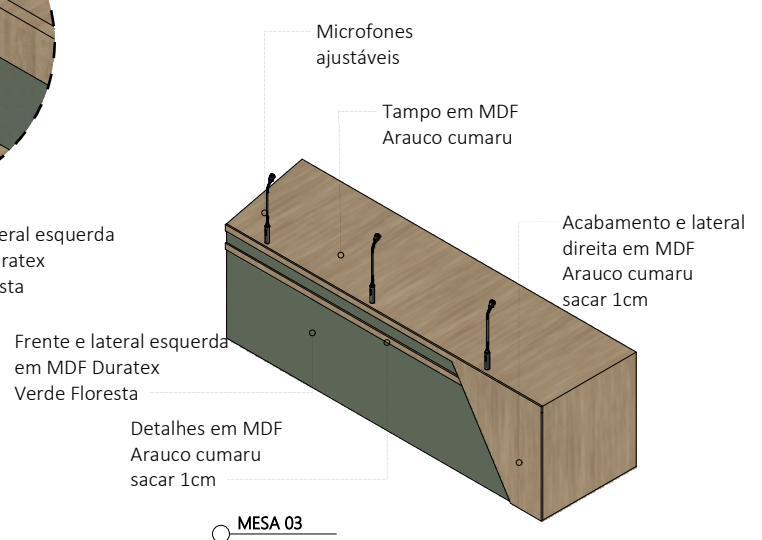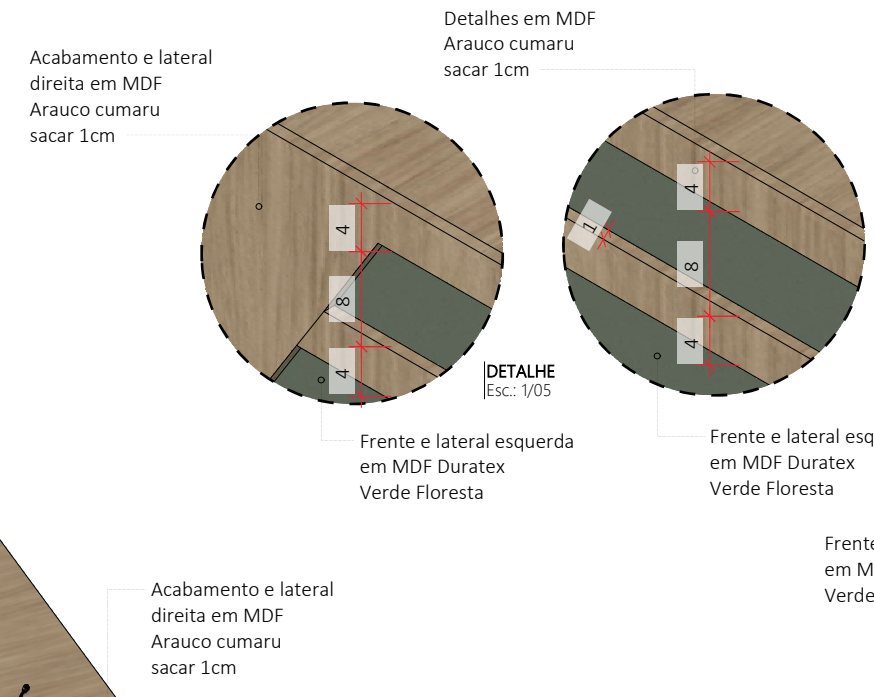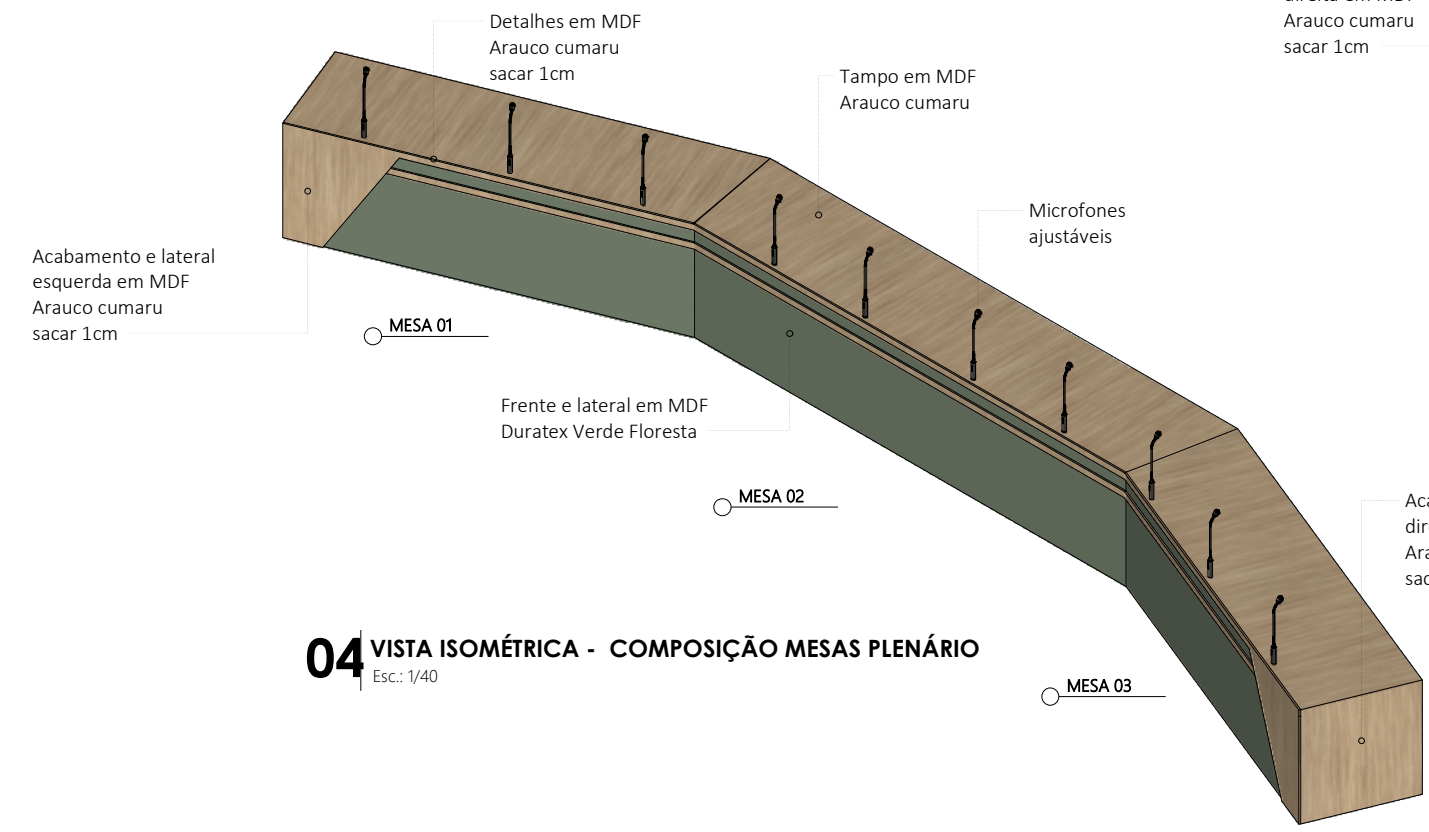

04 VISTA ISOMÉTRICA - COMPOSIÇÃO MESAS PLENÁRIO

Esc.: 1/40

03 VISTA ISOMÉTRICA - MESAS PLENÁRIOS

Esc.: 1/40



