
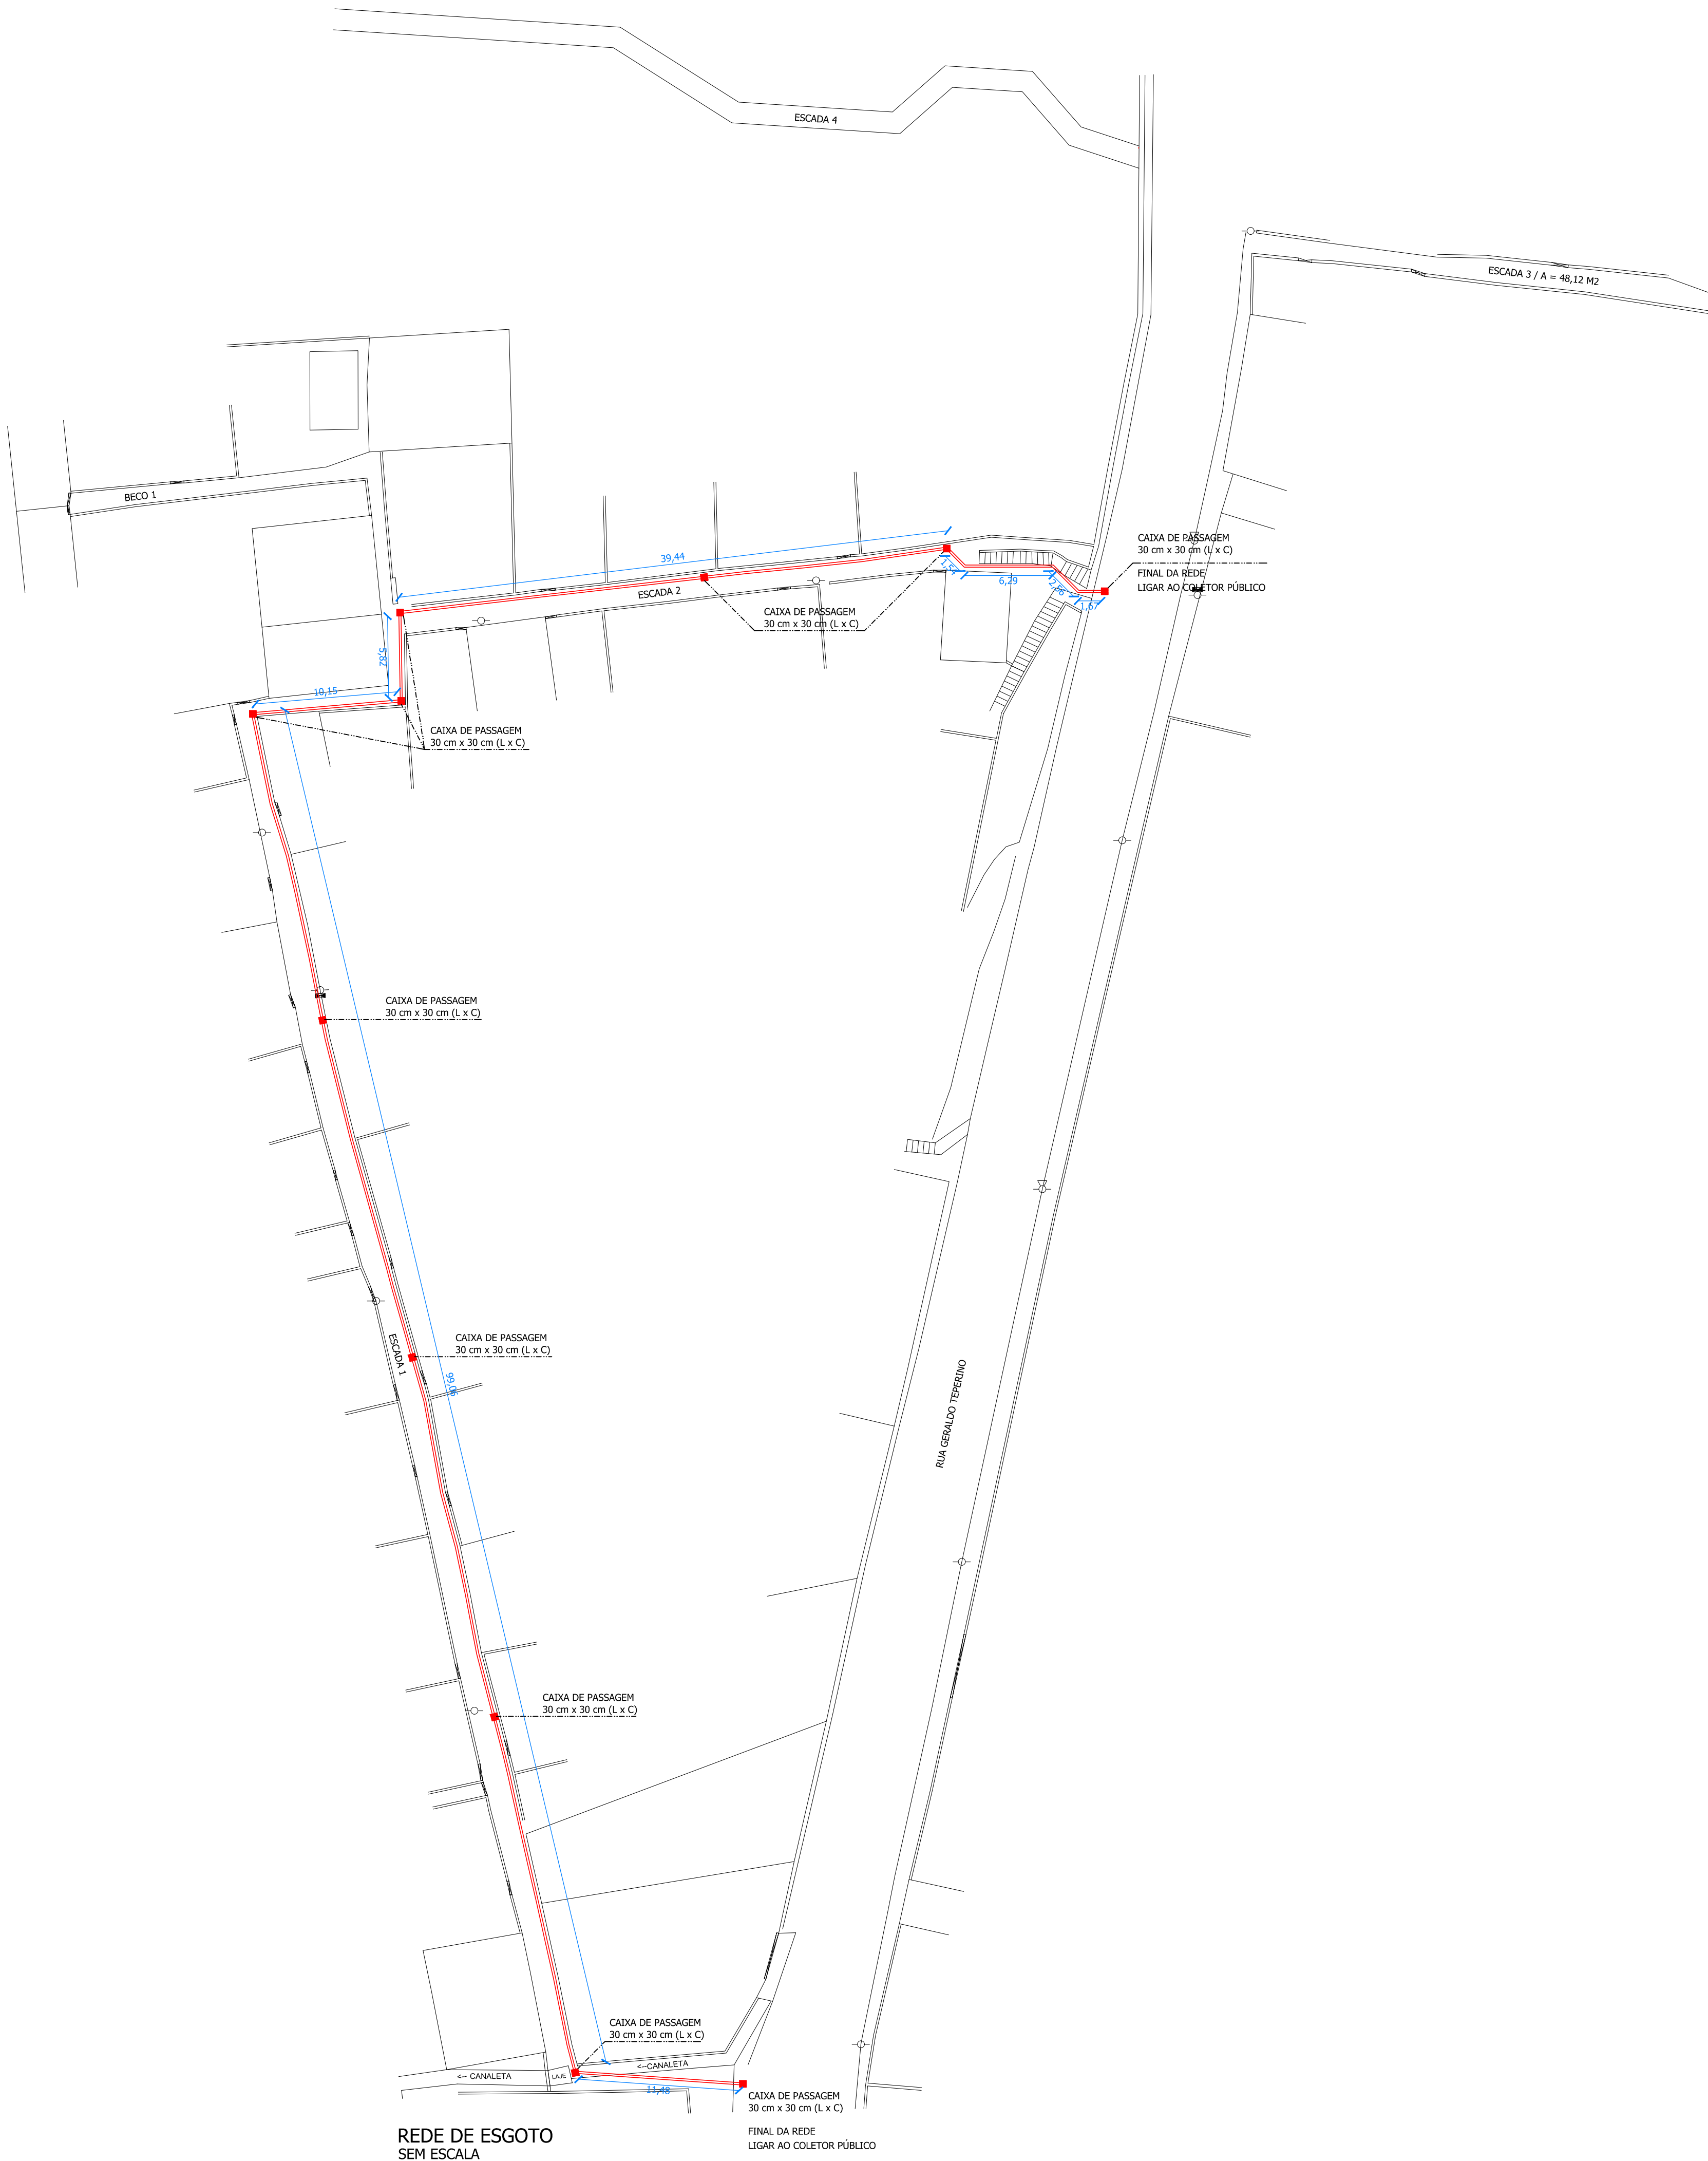


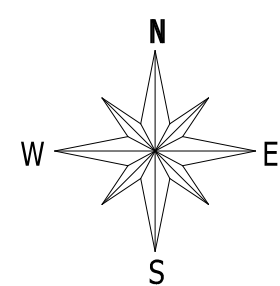

OBSERVAÇÕES E CARIMBOS

NOTAS (NT)

1	COTAS EM METROS;
2	NÃO UTILIZAR ESCALA SOBRE O PAPEL;
3	CONFERIR MEDIDAS NO LOCAL;
	REDE DE ESGOTO

PROJETO PARA REFORMA DAS ESCADARIAS E DA REDE DE ESGOTO SANITÁRIO DO BAIRRO BELA VISTA, LOCALIZADO NA RUA GERALDO TEPERINO, ESTRELA DALVA/MG

TOMADOR:

PREFEITURA MUNICIPAL DE ESTRELA DALVA
CNPJ: 17.710.096/0001-84

PROJETO:

MATTOS & MATOS ENGENHARIA LTDA
ASSESSORIA EXTERNA DE ENGENHARIA CIVIL
CREA/MG: 119747

CONTEÚDO:

REDE DE ESGOTO SANITÁRIO

PRANCHA
04/05

ARQUIVO: PROJETO - ESCADARIAS_FINAL.DWG

FORMATO:
A1

DATA:
30/10/2024

ESCALA:
INDICADA