


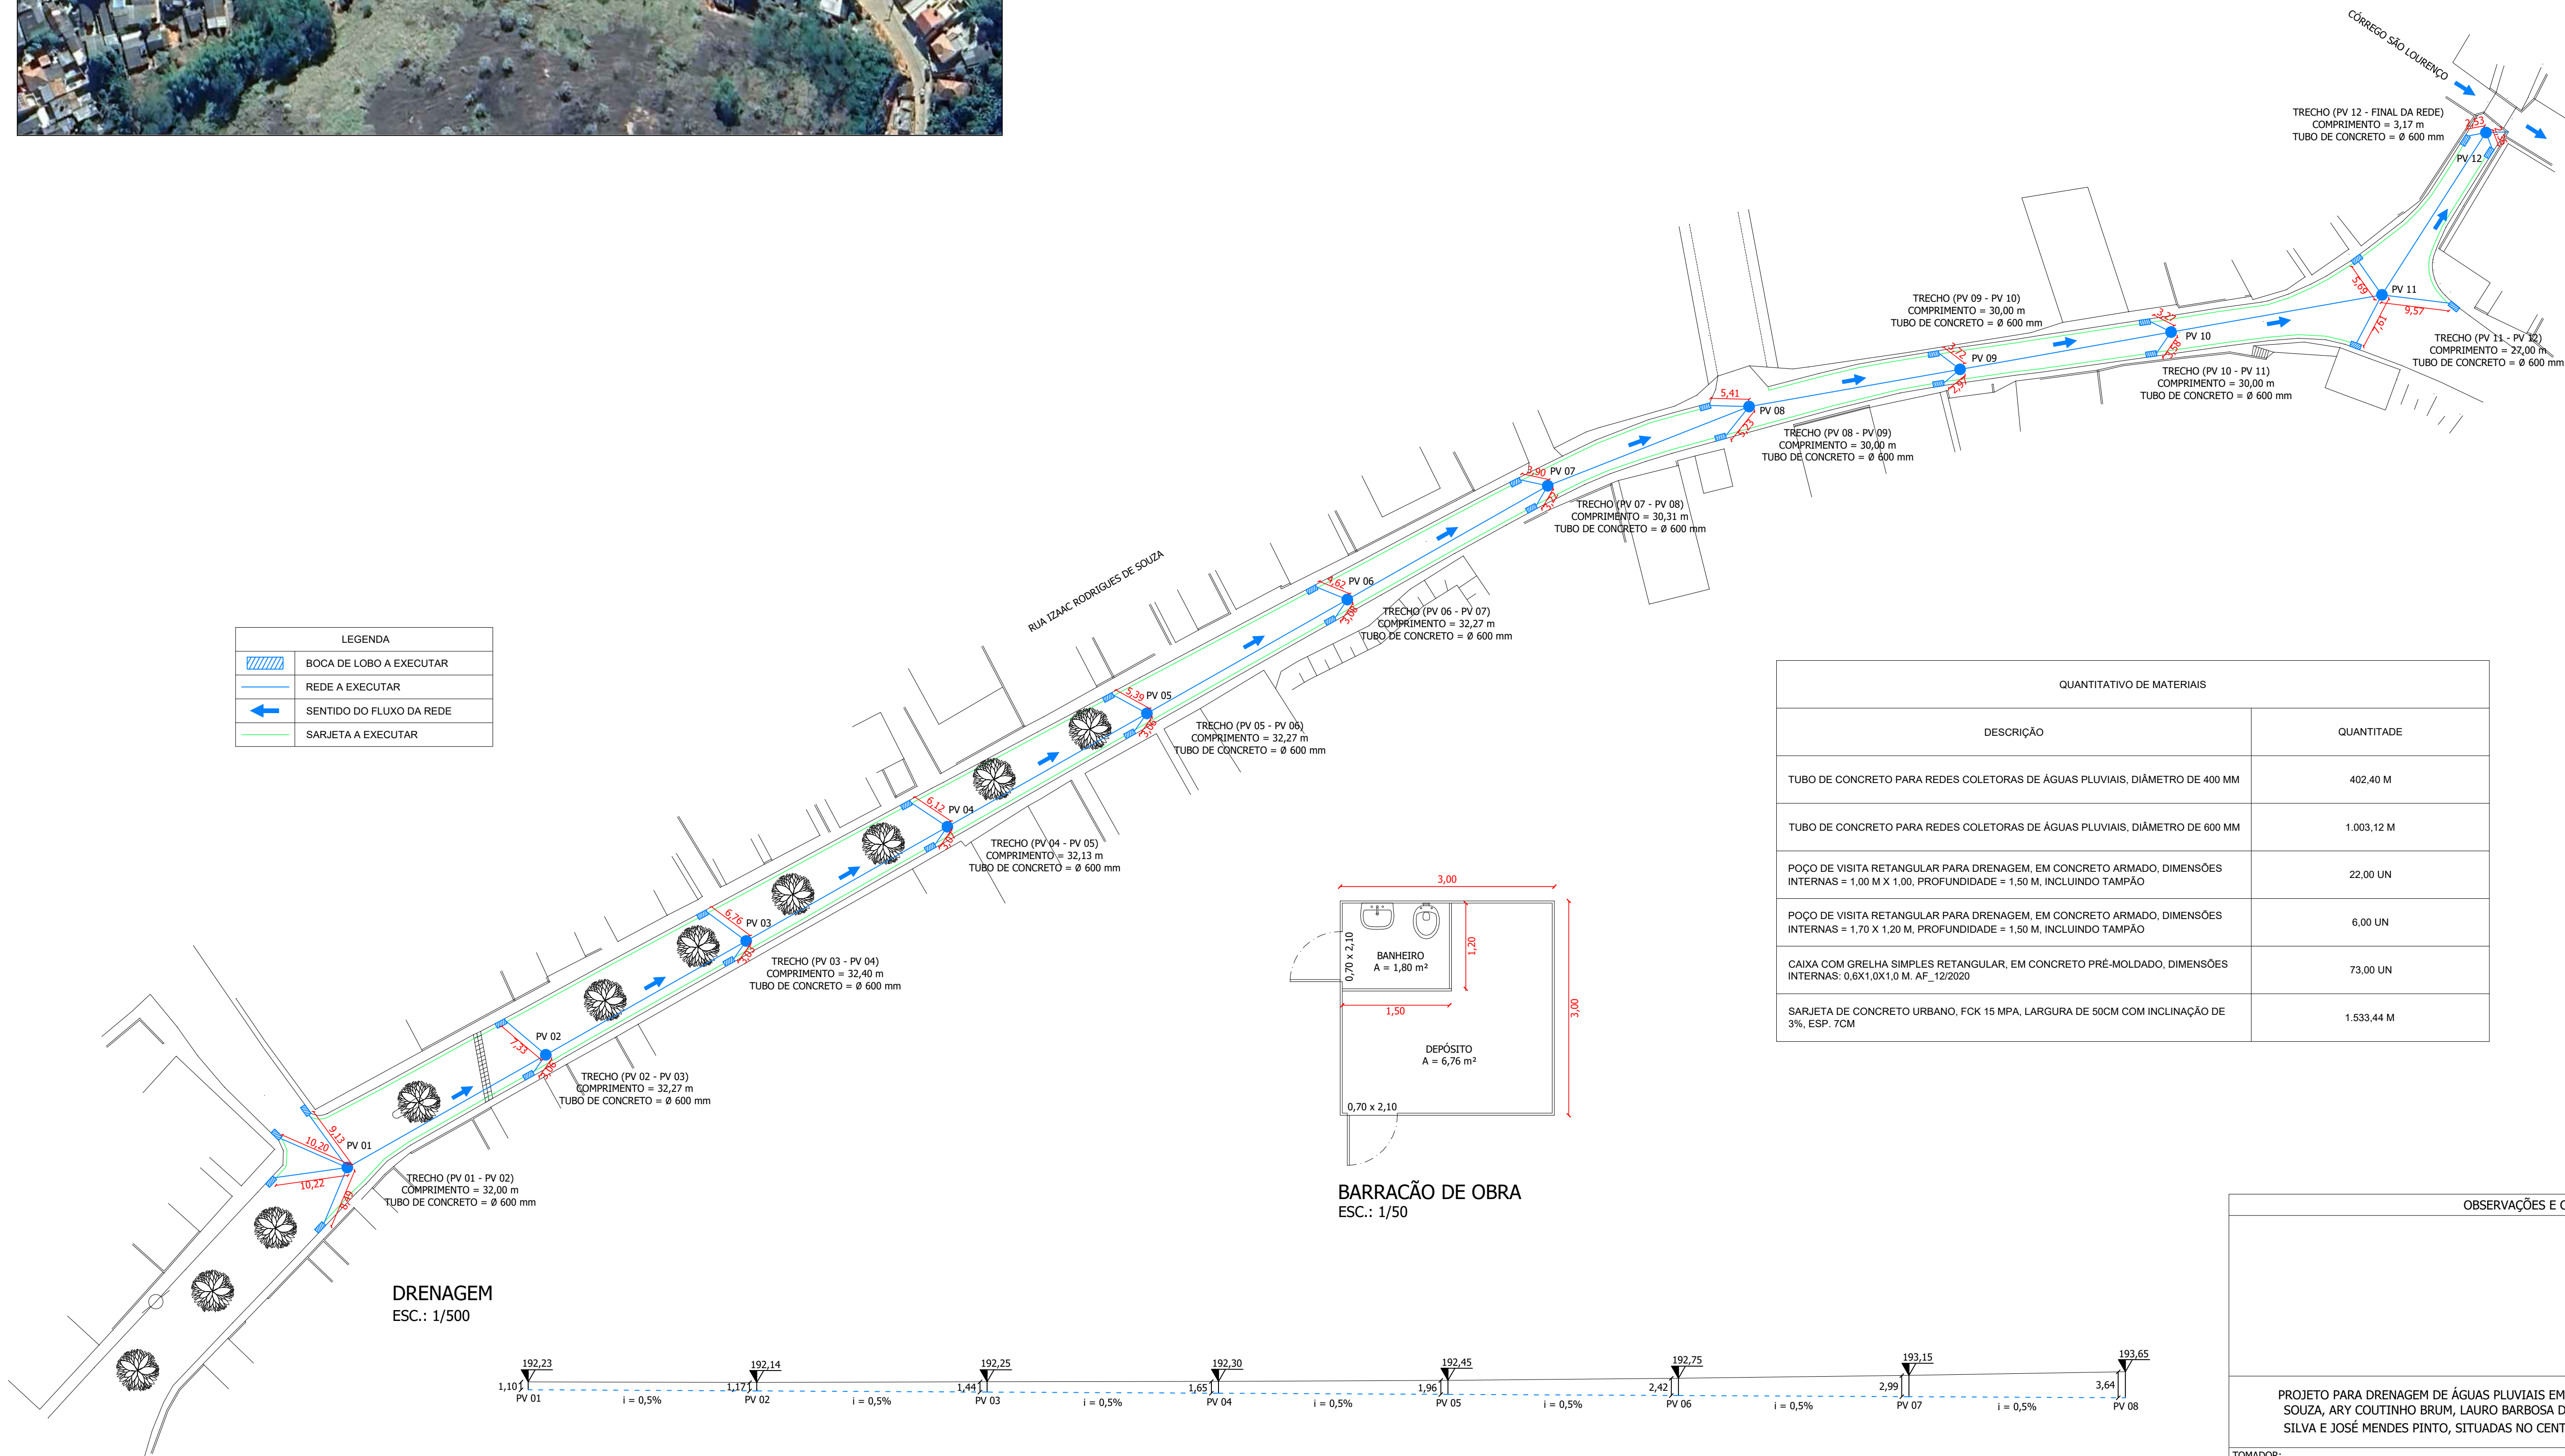


LEGENDA	
	BOCA DE LOBO A EXECUTAR
	REDE A EXECUTAR
	SENTIDO DO FLUXO DA REDE
	SARJETA A EXECUTAR



DRENAGEM
ESC.: 1/500

BARRAÇÃO DE OBRA
ESC.: 1/50

QUANTITATIVO DE MATERIAIS	
DESCRIÇÃO	QUANTIDADE
TUBO DE CONCRETO PARA REDES COLETORAS DE ÁGUAS PLUVIAIS, DIÂMETRO DE 400 MM	402,40 M
TUBO DE CONCRETO PARA REDES COLETORAS DE ÁGUAS PLUVIAIS, DIÂMETRO DE 600 MM	1.003,12 M
POÇO DE VISITA RETANGULAR PARA DRENAGEM, EM CONCRETO ARMADO, DIMENSÕES INTERNAS = 1,00 M X 1,00, PROFUNDIDADE = 1,50 M, INCLUINDO TAMPÃO	22,00 UN
POÇO DE VISITA RETANGULAR PARA DRENAGEM, EM CONCRETO ARMADO, DIMENSÕES INTERNAS = 1,70 X 1,20 M, PROFUNDIDADE = 1,50 M, INCLUINDO TAMPÃO	6,00 UN
CAIXA COM GRELHA SIMPLES RETANGULAR, EM CONCRETO PRÉ-MOLDADO, DIMENSÕES INTERNAS: 0,6X1,0X1,0 M, AF_12/2020	73,00 UN
SARJETA DE CONCRETO URBANO, FCK 15 MPA, LARGURA DE 50CM COM INCLINAÇÃO DE 3%, ESP. 7CM	1.533,44 M

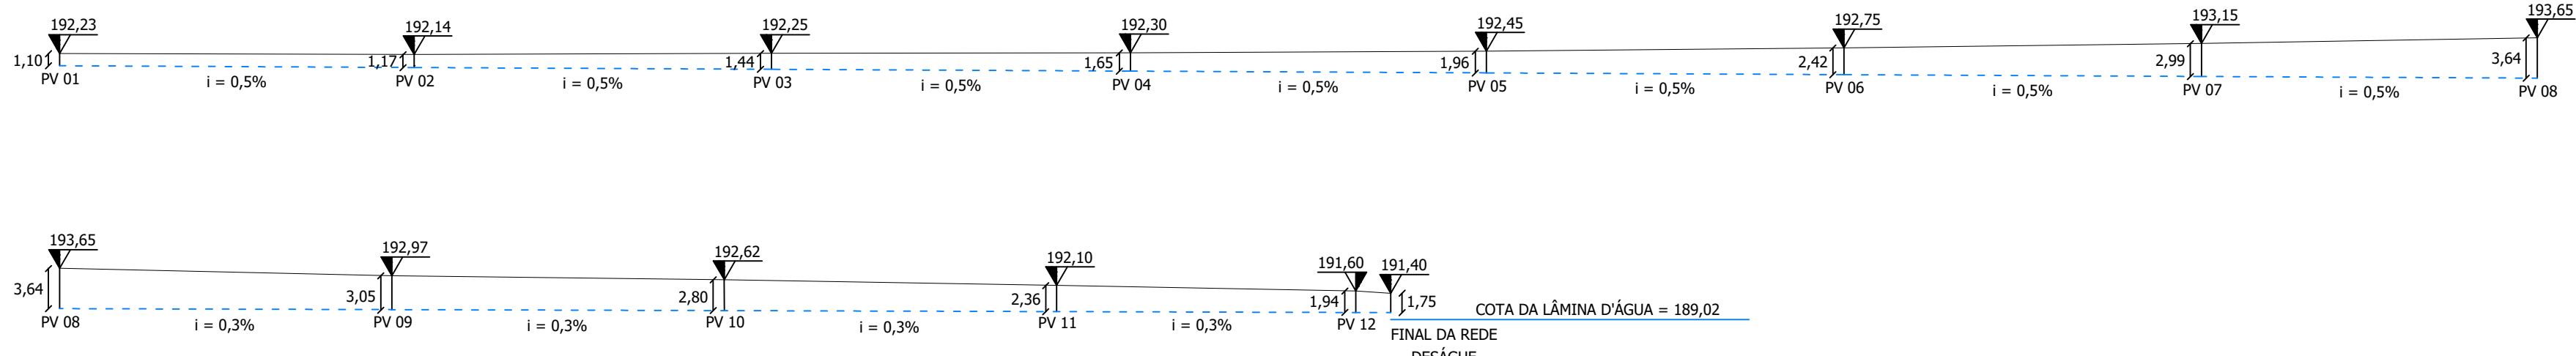

PERFIL LONGITUDINAL - RUA IZAAC RODRIGUES DE SOUZA
ESC.: 1/500

OBSERVAÇÕES E CARIMBOS

PROJETO PARA DRENAGEM DE ÁGUAS PLUVIAIS EM TRECHOS DAS RUAS IZAAC RODRIGUES DE SOUZA, ARY COUTINHO BRUM, LAURO BARBOSA DE CASTRO, EX-DIRETORA MARIA LYGIA DA SILVA E JOSÉ MENDES PINTO, SITUADAS NO CENTRO DO MUNICÍPIO DE ESTRELA DALVA/MG

TOMADOR:

PREFEITURA MUNICIPAL DE ESTRELA DALVA
CNPJ: 17.710.096/0001-84

PROJETO:

VALDINEI MATTOS DE OLIVEIRA
ENGENHEIRO CIVIL
CREA/MG: 227780/D

CONTEÚDO: DRENAGEM, LEGENDA, CROQUI, PERFIS, QUANTITATIVO DE MATERIAIS, BARRAÇÃO DA OBRA

PRANCHA
02/03

ARQUIVO: PROJETO - DRENAGEM_SEGOV.DWG

FORMATO:

A1

DATA:

11/04/2024

ESCALA:

INDICADA