




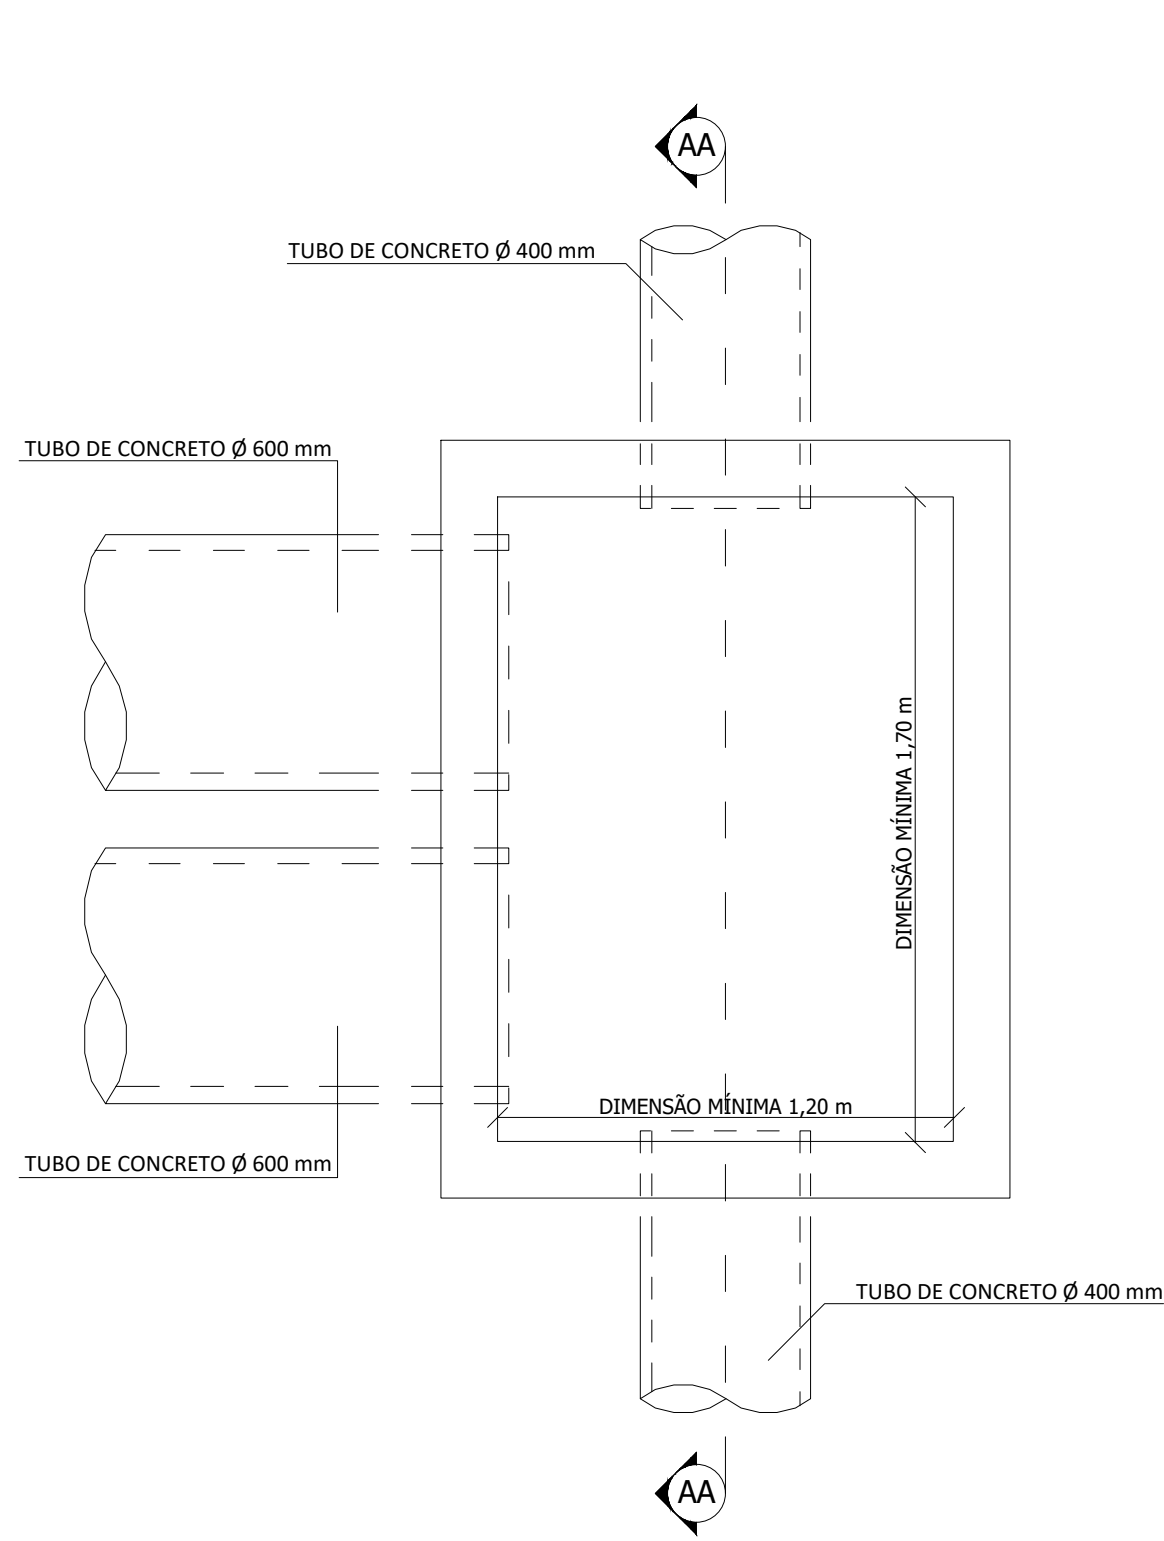


PLANTA BAIXA - PV DUPLO
SEM ESCALA

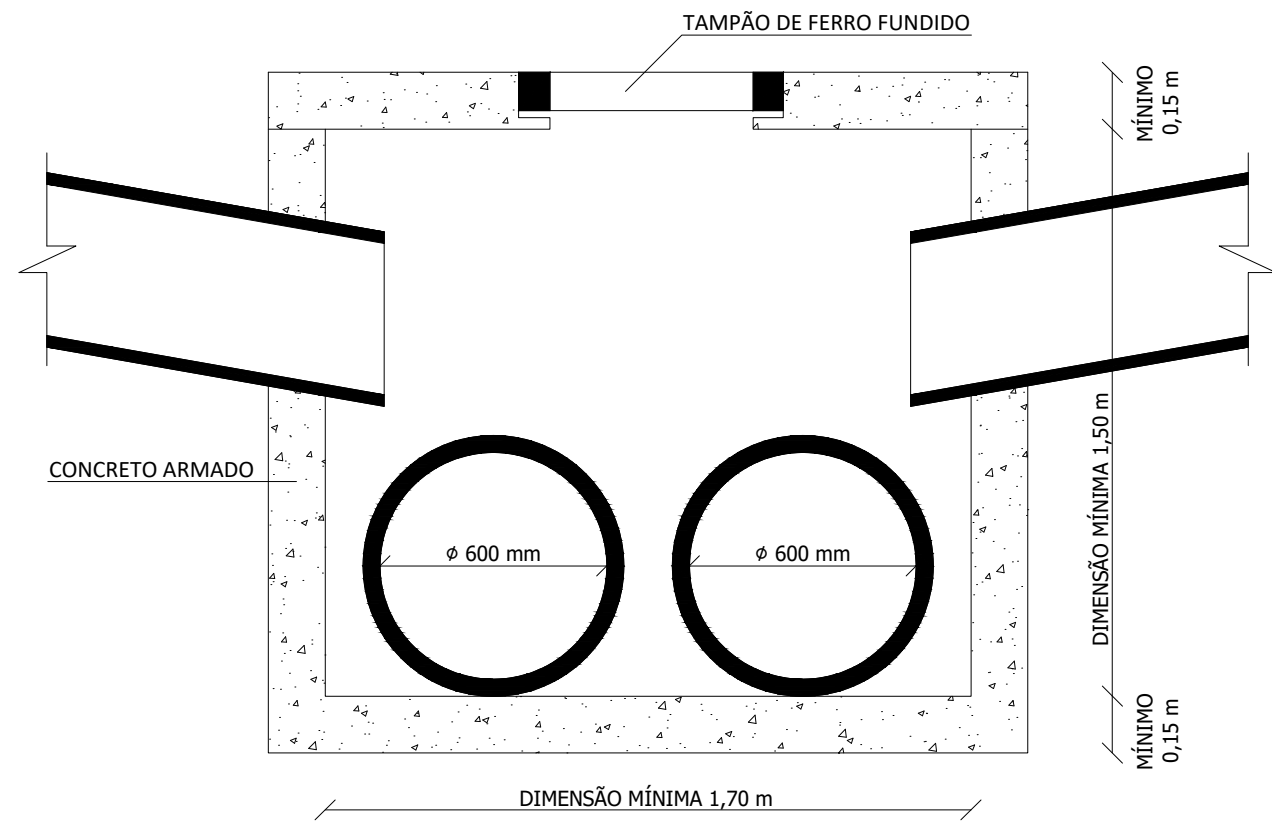


CORTE AA - PV DUPLO
SEM ESCALA

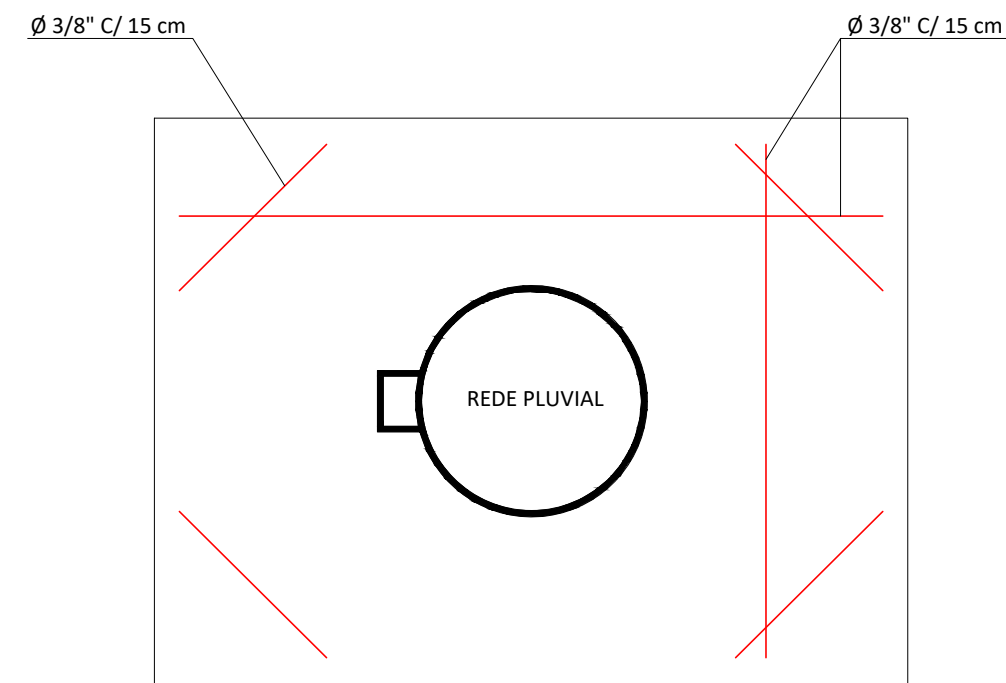


ARMAÇÃO DA TAMPA - PV DUPLO
SEM ESCALA

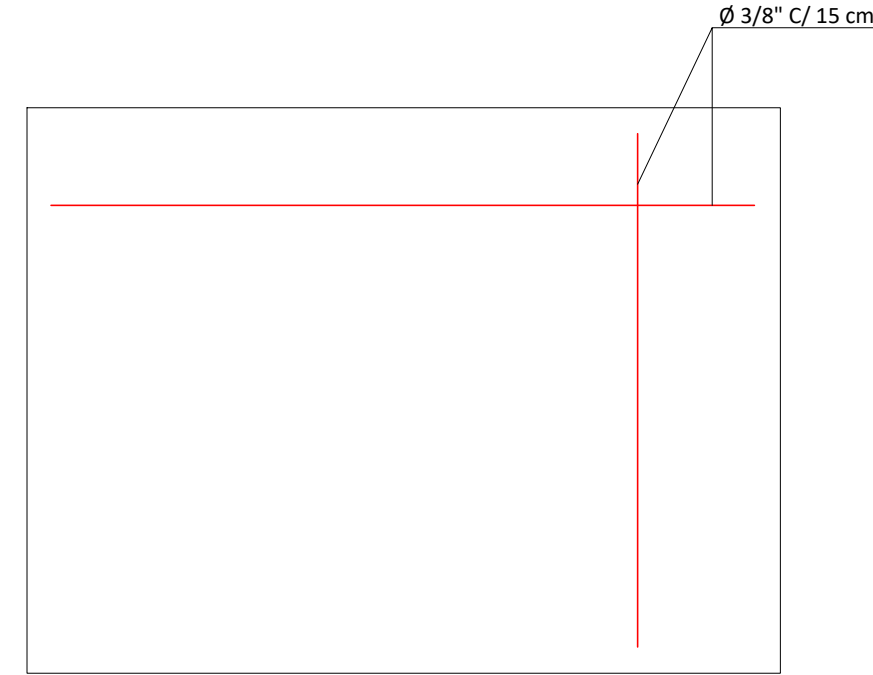


ARMAÇÃO DO FUNDO - PV DUPLO
SEM ESCALA

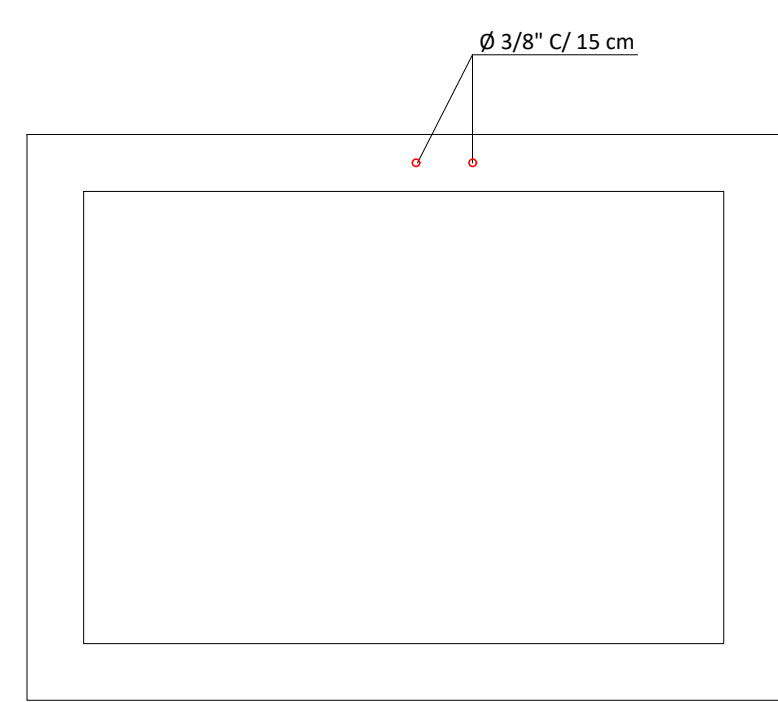


ARMAÇÃO DAS PAREDES - PV DUPLO
SEM ESCALA

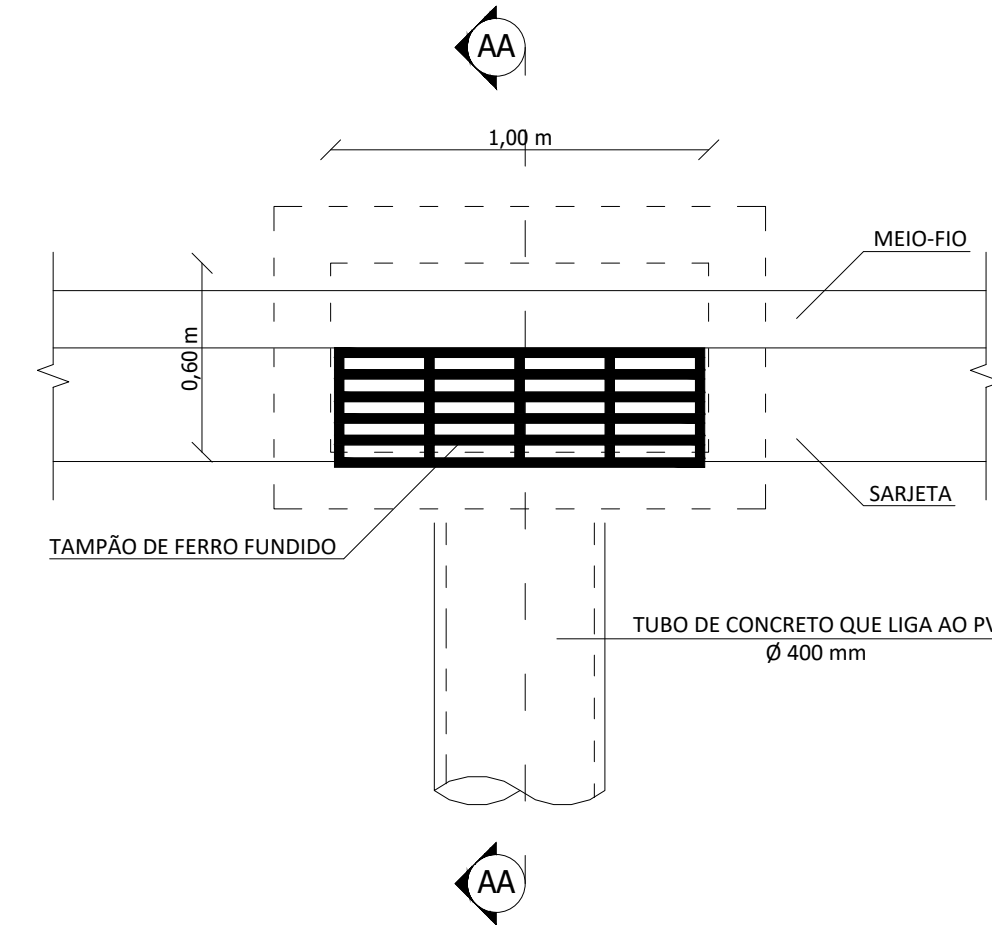


PLANTA BAIXA - BL
SEM ESCALA

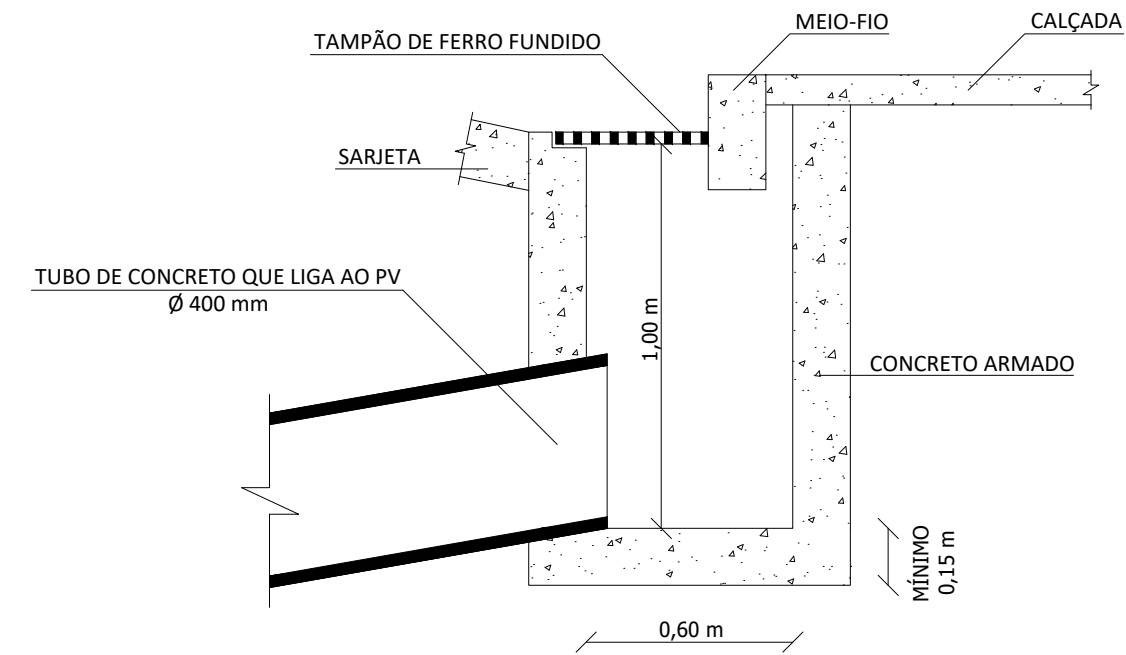


CORTE AA - BL
SEM ESCALA

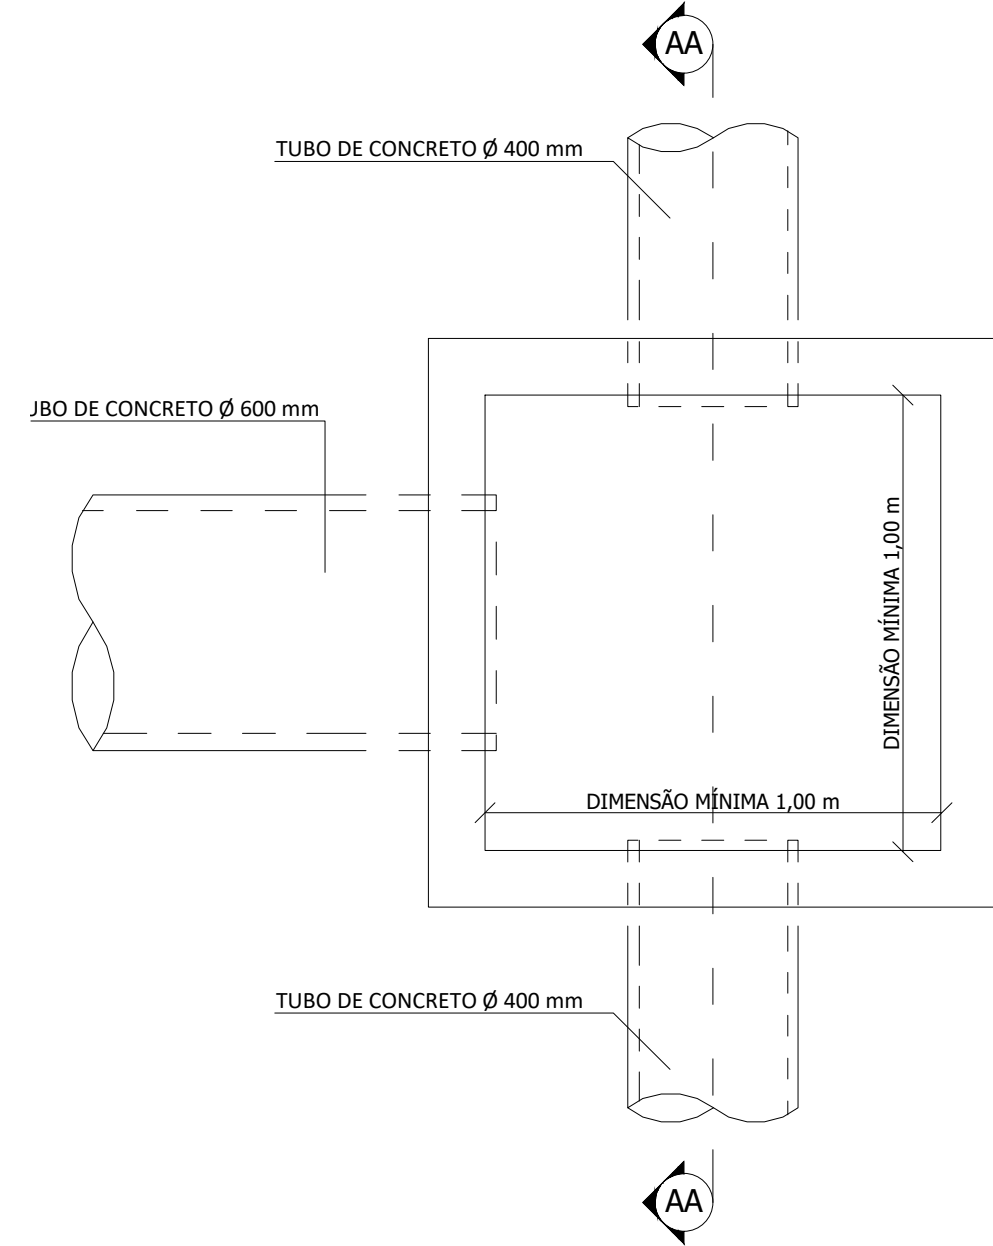


PLANTA BAIXA - PV SIMPLES
SEM ESCALA

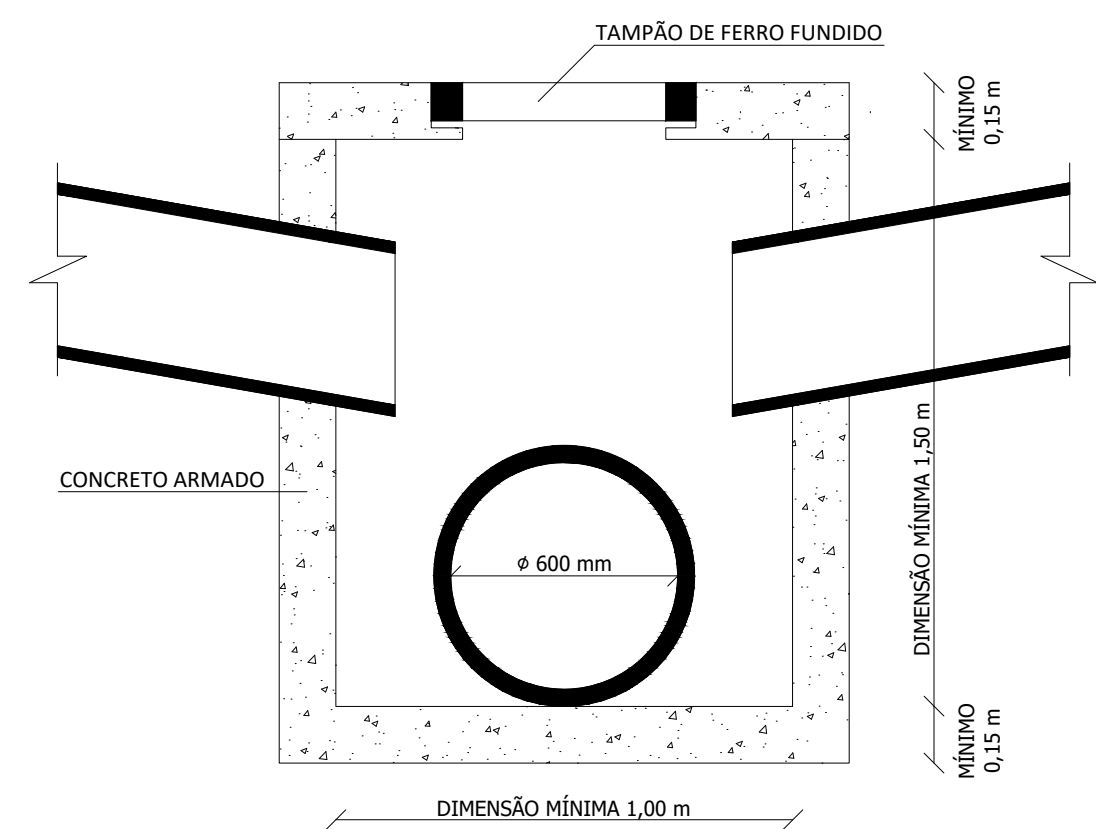


CORTE AA - PV SIMPLES
SEM ESCALA

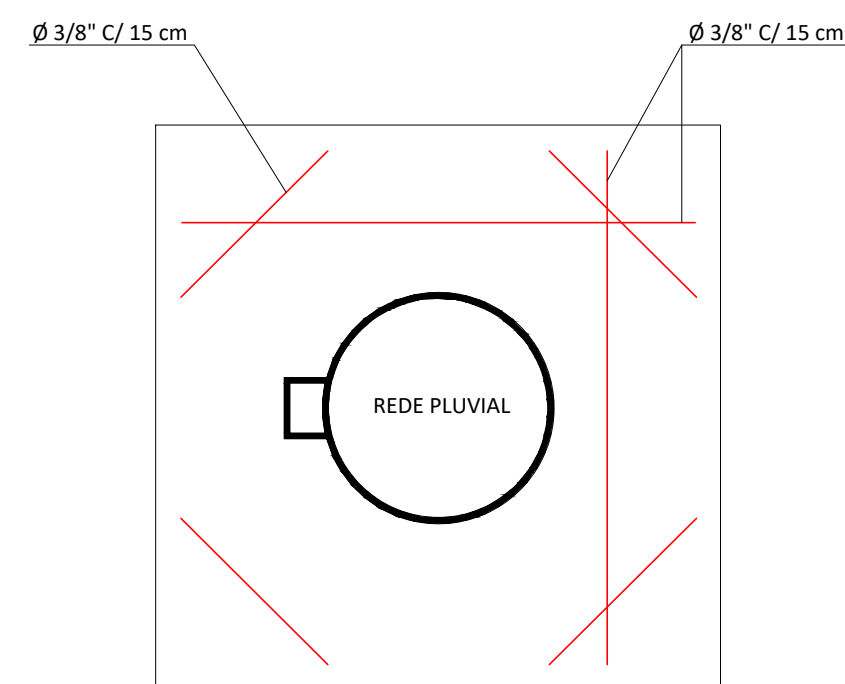


ARMAÇÃO DA TAMPA - PV SIMPLES
SEM ESCALA

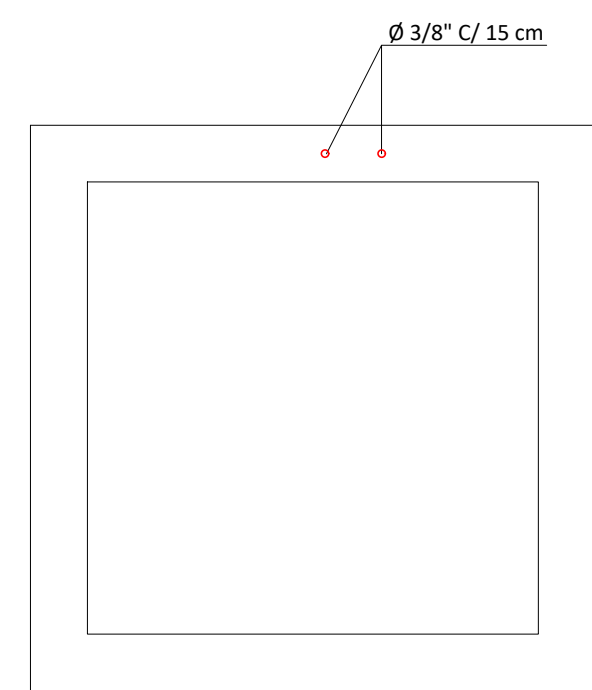


ARMAÇÃO DAS PAREDES - PV SIMPLES
SEM ESCALA

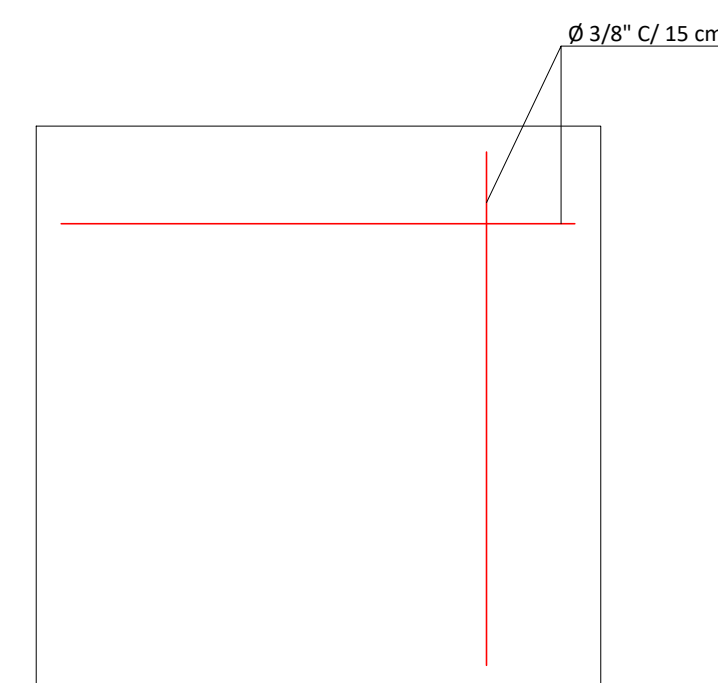

ARMAÇÃO DO FUNDO - PV SIMPLES
SEM ESCALA

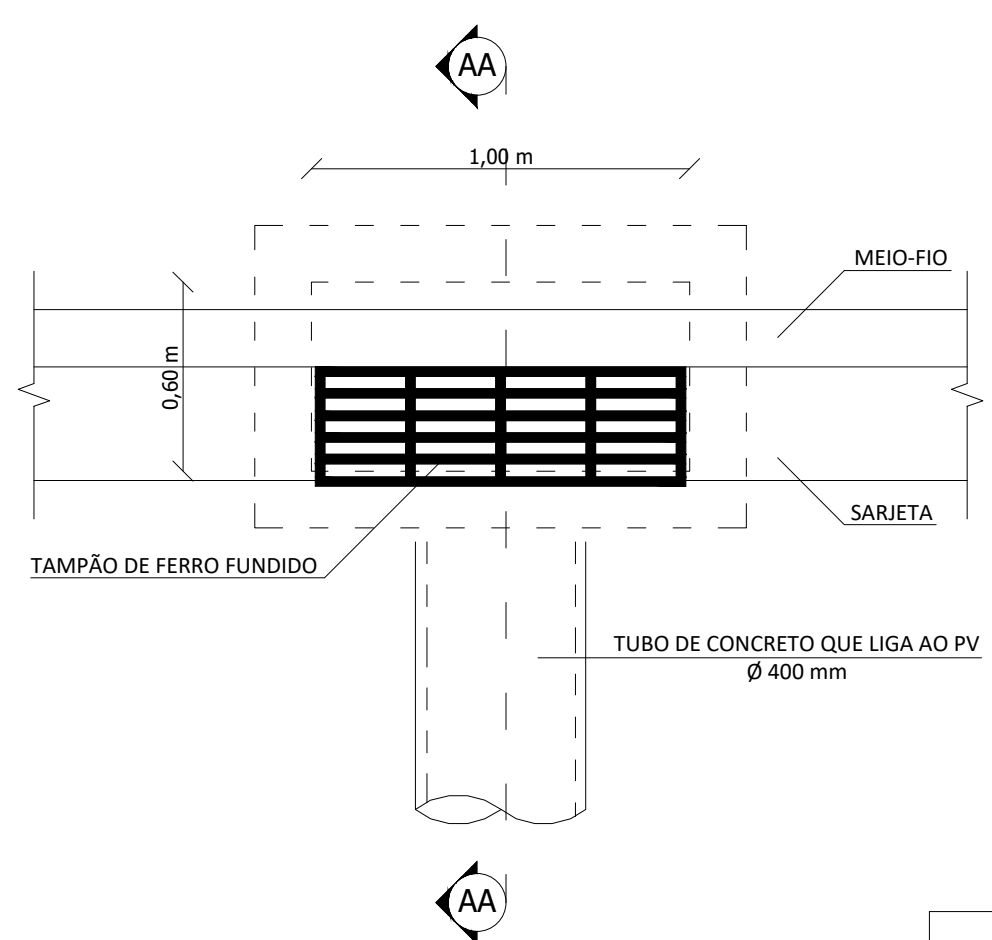

PLANTA BAIXA - BL
SEM ESCALA

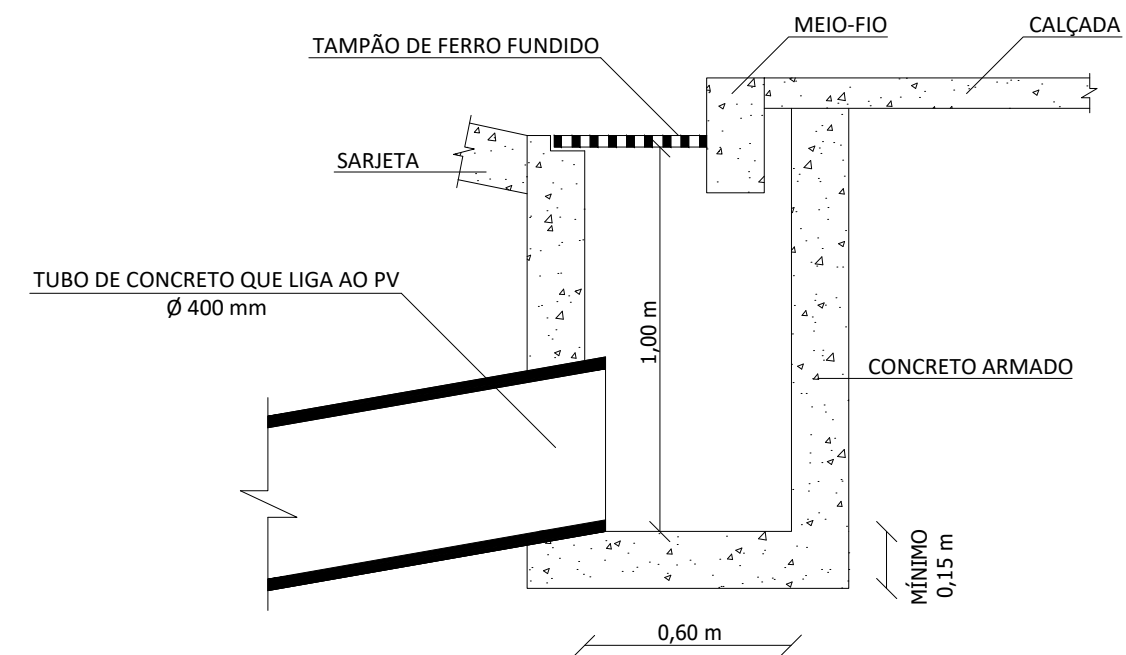

CORTE AA - BL
SEM ESCALA

OBSERVAÇÕES E CARIMBOS			
PROJETO PARA DRENAGEM DE ÁGUAS PLUVIAIS EM TRECHOS DAS RUAS IZAAC RODRIGUES DE SOUZA, ARY COUTINHO BRUM, LAURO BARBOSA DE CASTRO, EX-DIRETORA MARIA LYGIA DA SILVA E JOSÉ MENDES PINTO, SITUADAS NO CENTRO DO MUNICÍPIO DE ESTRELA DALVA/MG			
TOMADOR:			
PREFEITURA MUNICIPAL DE ESTRELA DALVA CNPJ: 17.710.096/0001-84			
PROJETO:			
VALDINEI MATTOS DE OLIVEIRA ENGENHEIRO CIVIL CREA/MG: 227780/D			
CONTEÚDO:			PRANCHA 03/03
DETALHES			ESCALA:
ARQUIVO: PROJETO - DRENAGEM_SEGOV.DWG		FORMATO: A1	DATA: 11/04/2024 INDICADA