




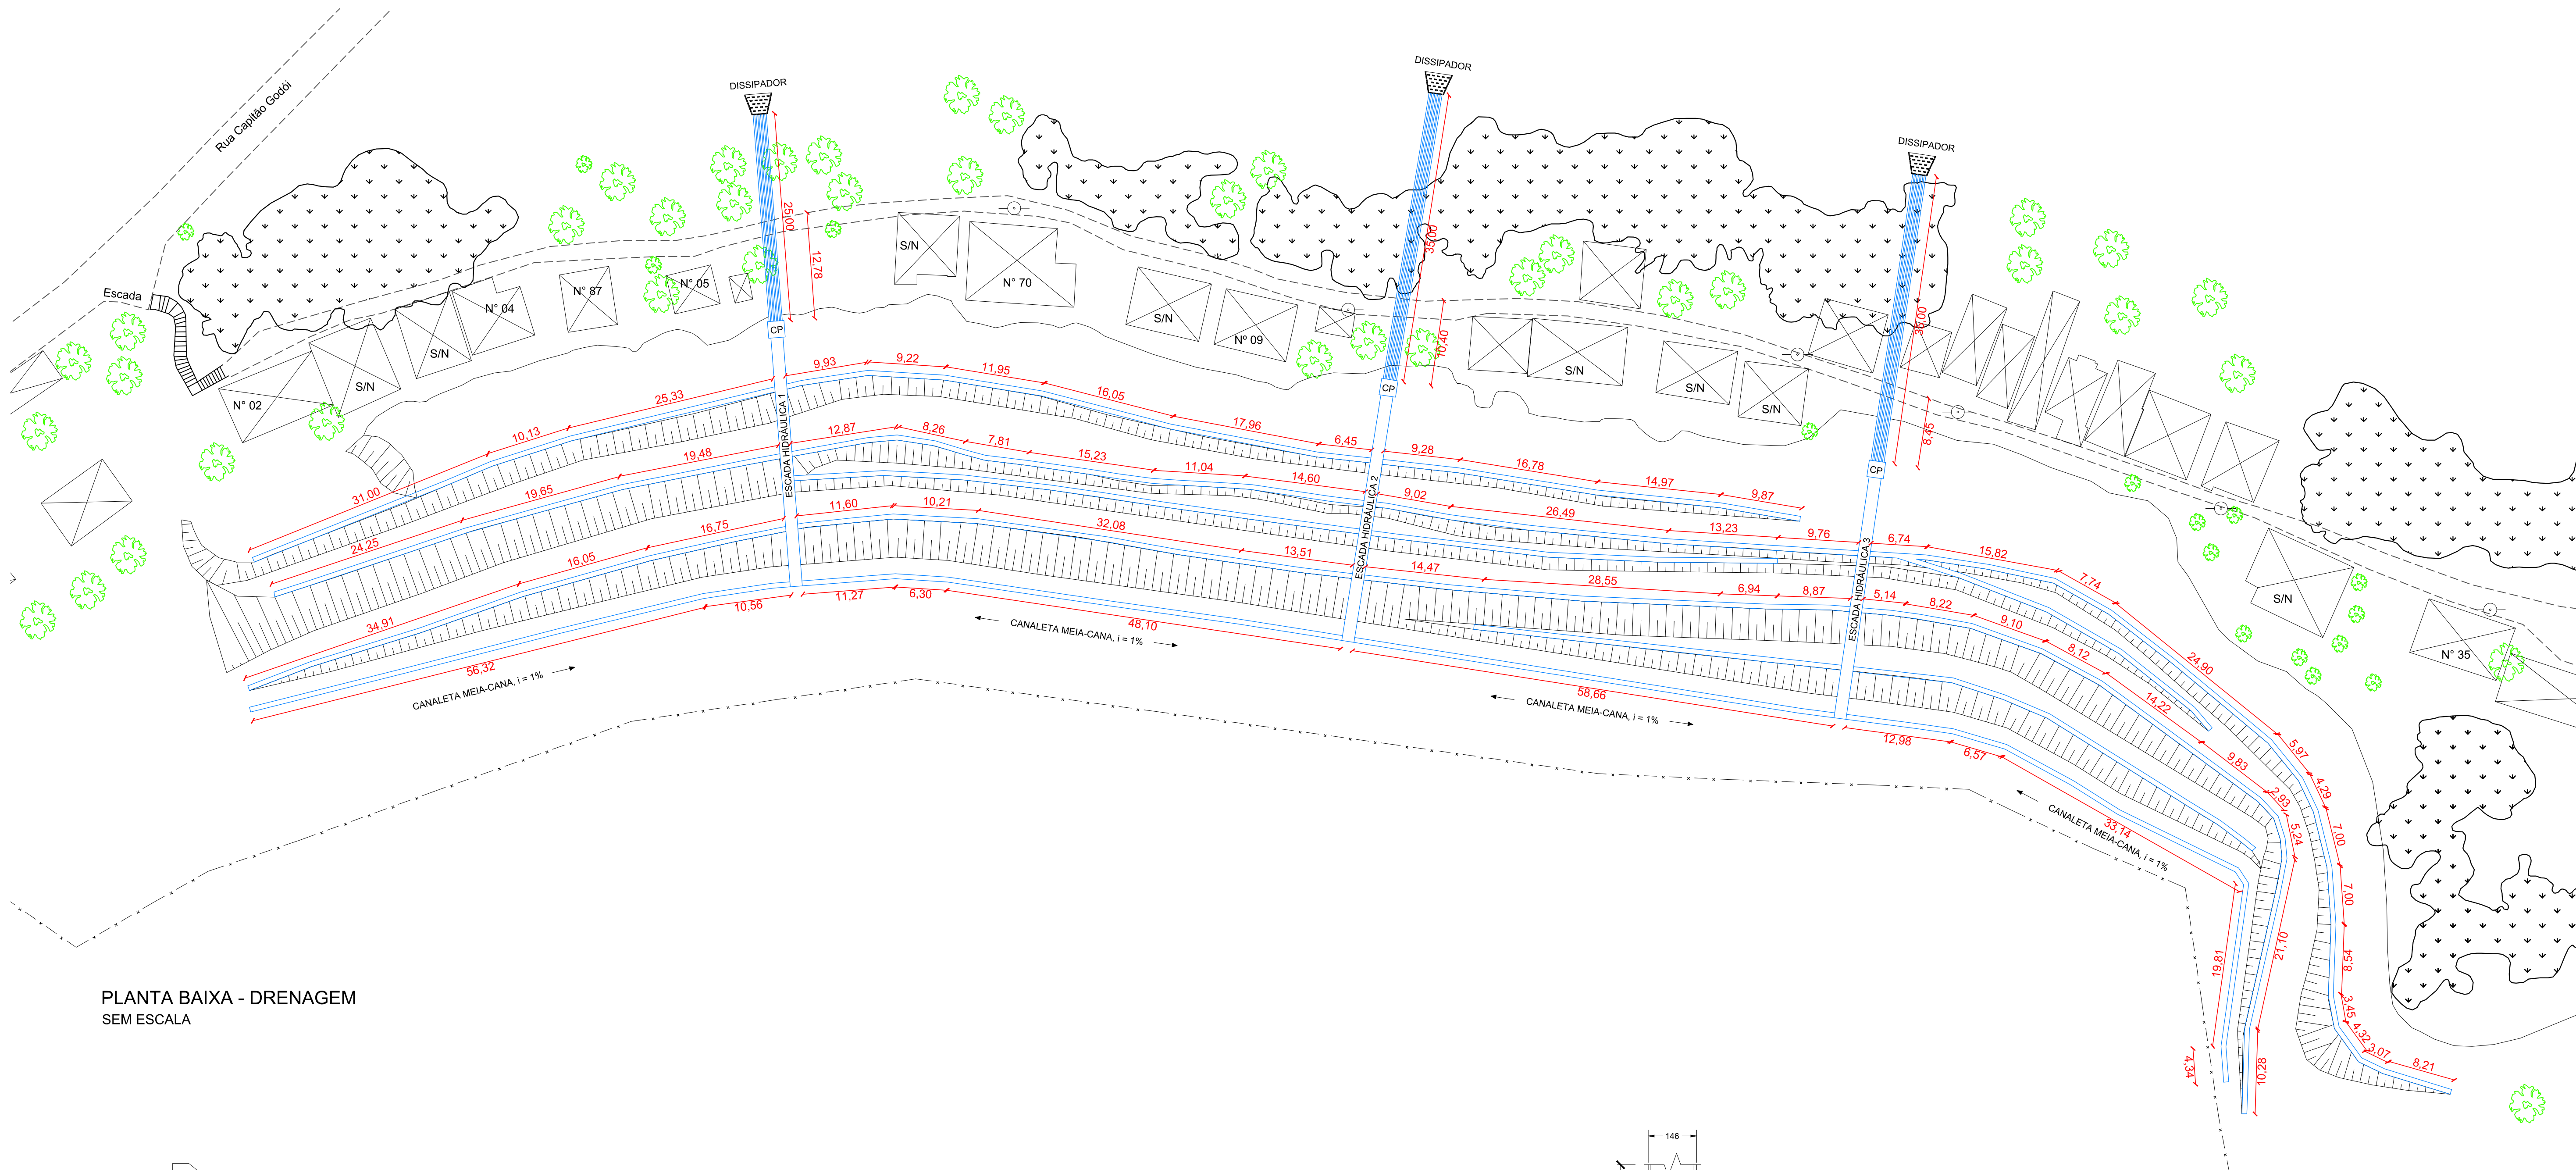

PLANTA BAIXA - DRENAGEM
SEM ESCALA

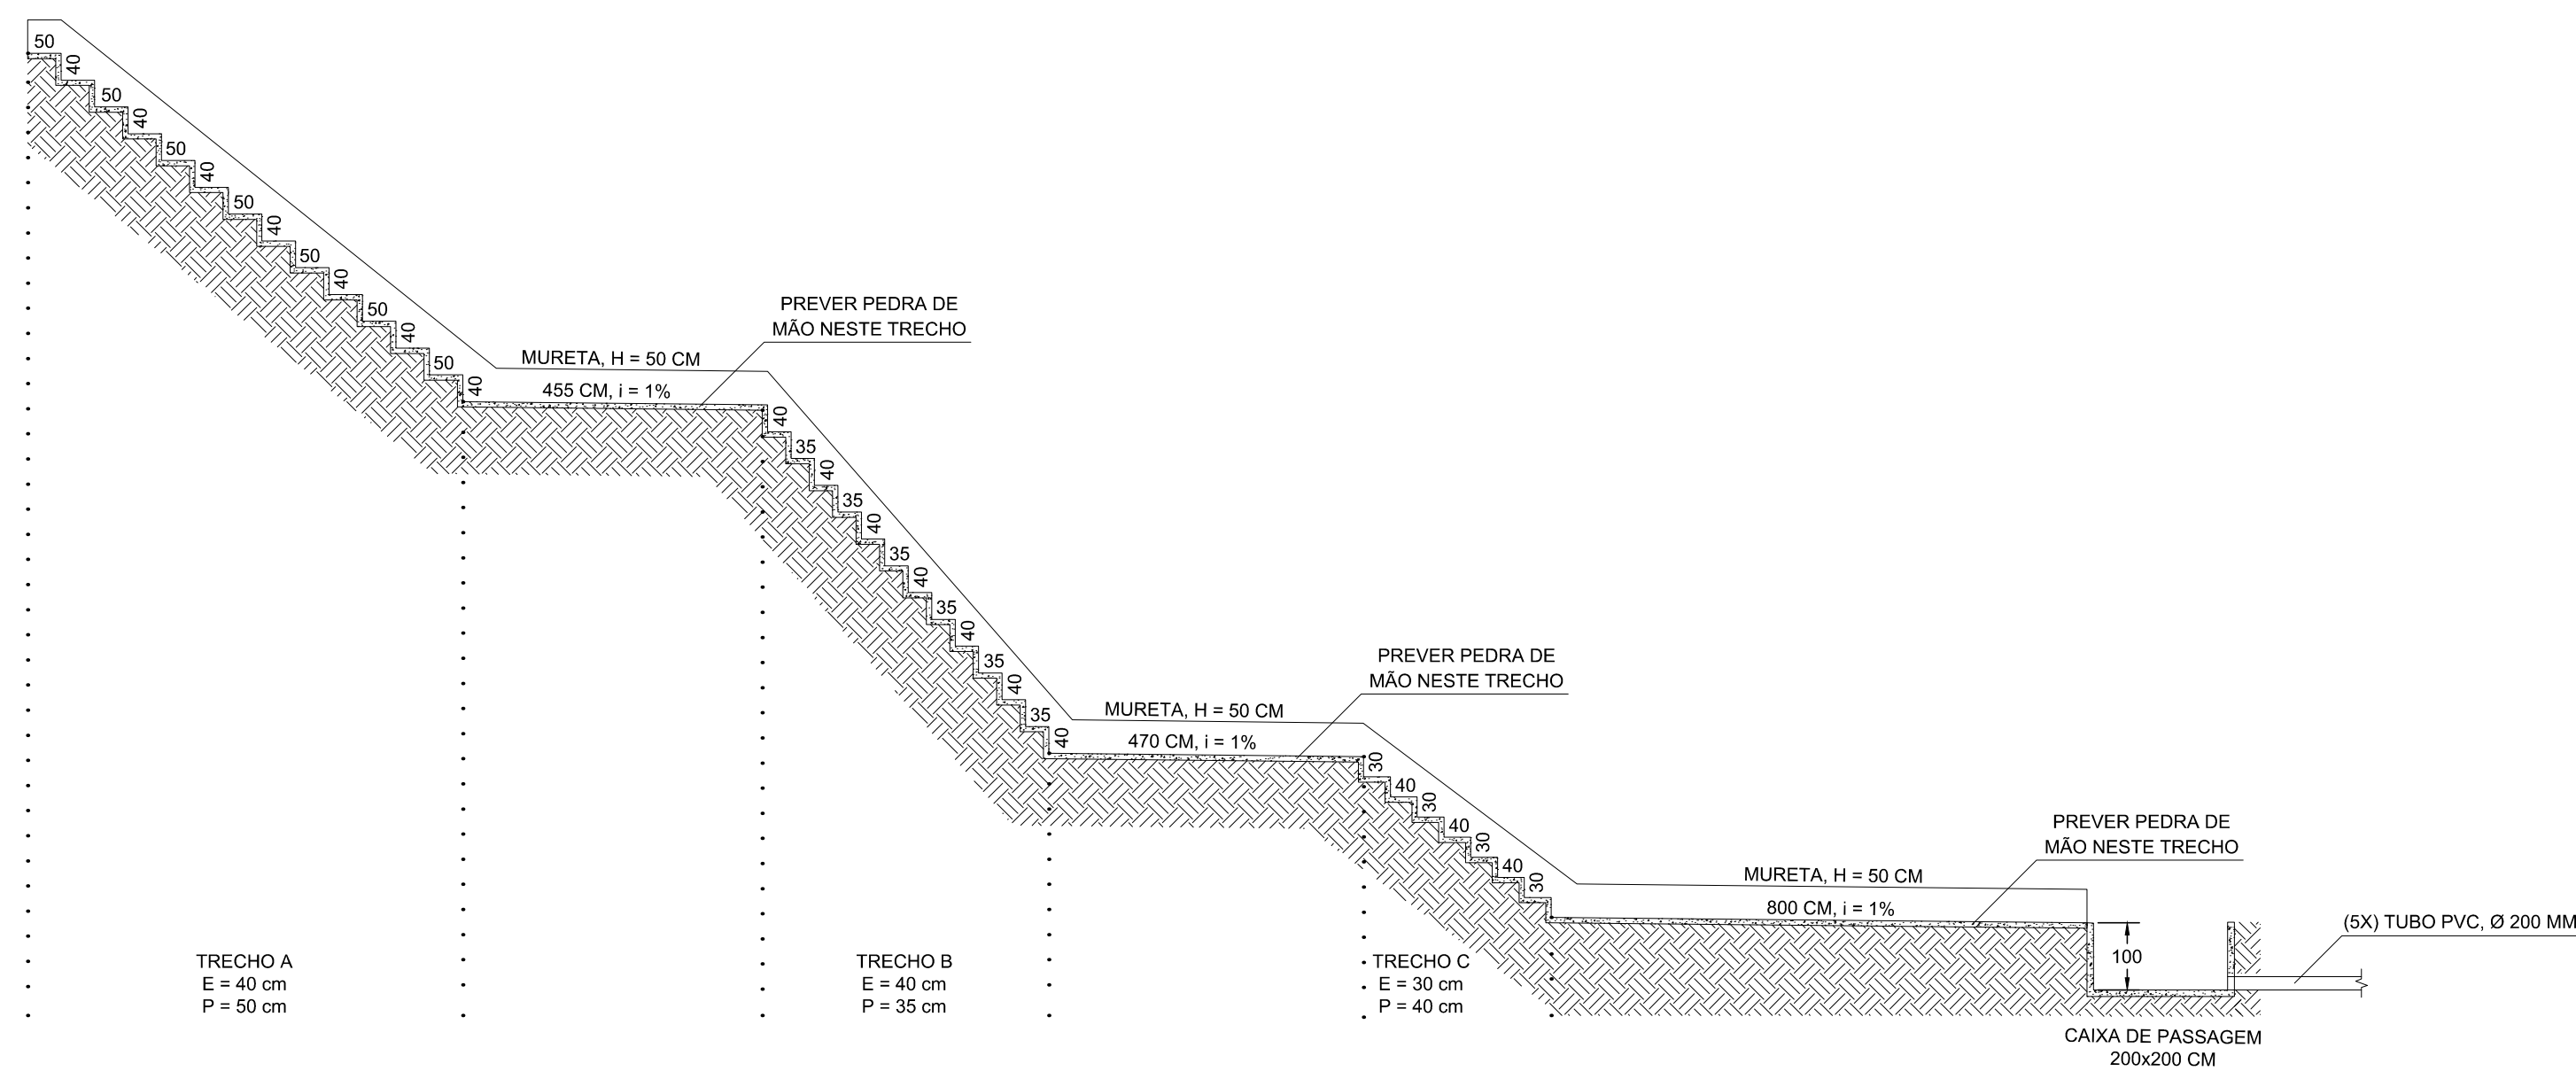

ESCADA HIDRÁULICA 1, 2 E 3 - SEÇÃO
ESC.: 1/100

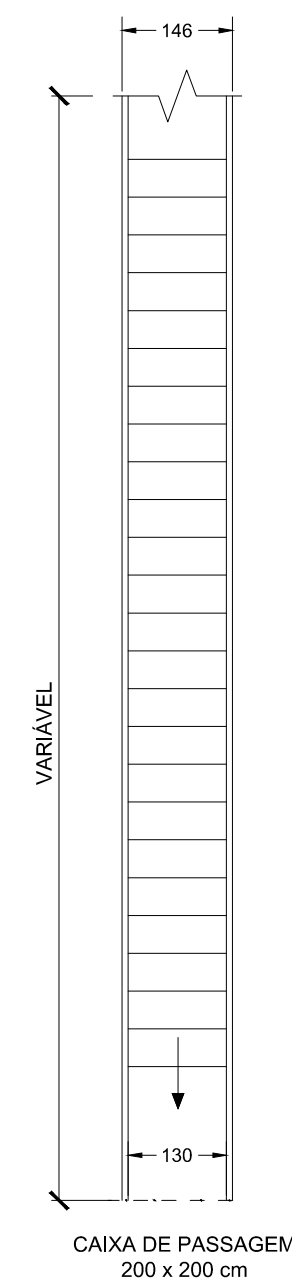

ESCADA HIDRÁULICA 1, 2 E 3
ESC.: 1/100

OBSERVAÇÕES E CARIMBOS		
NOTAS (NT)		
1	COTAS EM CENTÍMETROS, EXCETO A "PLANTA BAIXA - DRENAGEM" QUE ESTÁ EM METROS;	
2	NÃO UTILIZAR ESCALA SOBRE O PAPEL;	
3	CONFERIR MEDIDAS NO LOCAL;	
4	AS BARRAS VARIADAS DEVERÃO TER SUAS MEDIDAS CONFERIDAS NO LOCAL;	
5	AS BARRAS DEVERÃO POSSUIR COBRIMENTO MÍNIMO DE 4,00 CM.	
PROJETO PARA DRENAGEM EM TALUDES, LOCALIZADOS NO POVOADO BEIRA LINHA, NO MUNICÍPIO DE ESTRELA DALVA/MG		
TOMADOR:		
PREFEITURA MUNICIPAL DE ESTRELA DALVA CNPJ: 17.710.096/0001-84		
PROJETO:		
MATTOS & MATOS ENGENHARIA LTDA ASSESSORIA EXTERNA DE ENGENHARIA CIVIL CREA/MG: 119747		
CONTEÚDO:		PRANCHA
PLANTA BAIXA - DRENAGEM E ESCADA HIDRÁULICA		01/02
ARQUIVO: PROJETO_DRENAGEM_BEIRA_LINHA.DWG	FORMATO: A1	DATA: 23/12/2024
		ESCALA: INDICADA